




Unterbindung Schleichverkehr Zwillikon bis Litzistrasse

Verbotsbereich

22.04.2022

1:2500

50 m

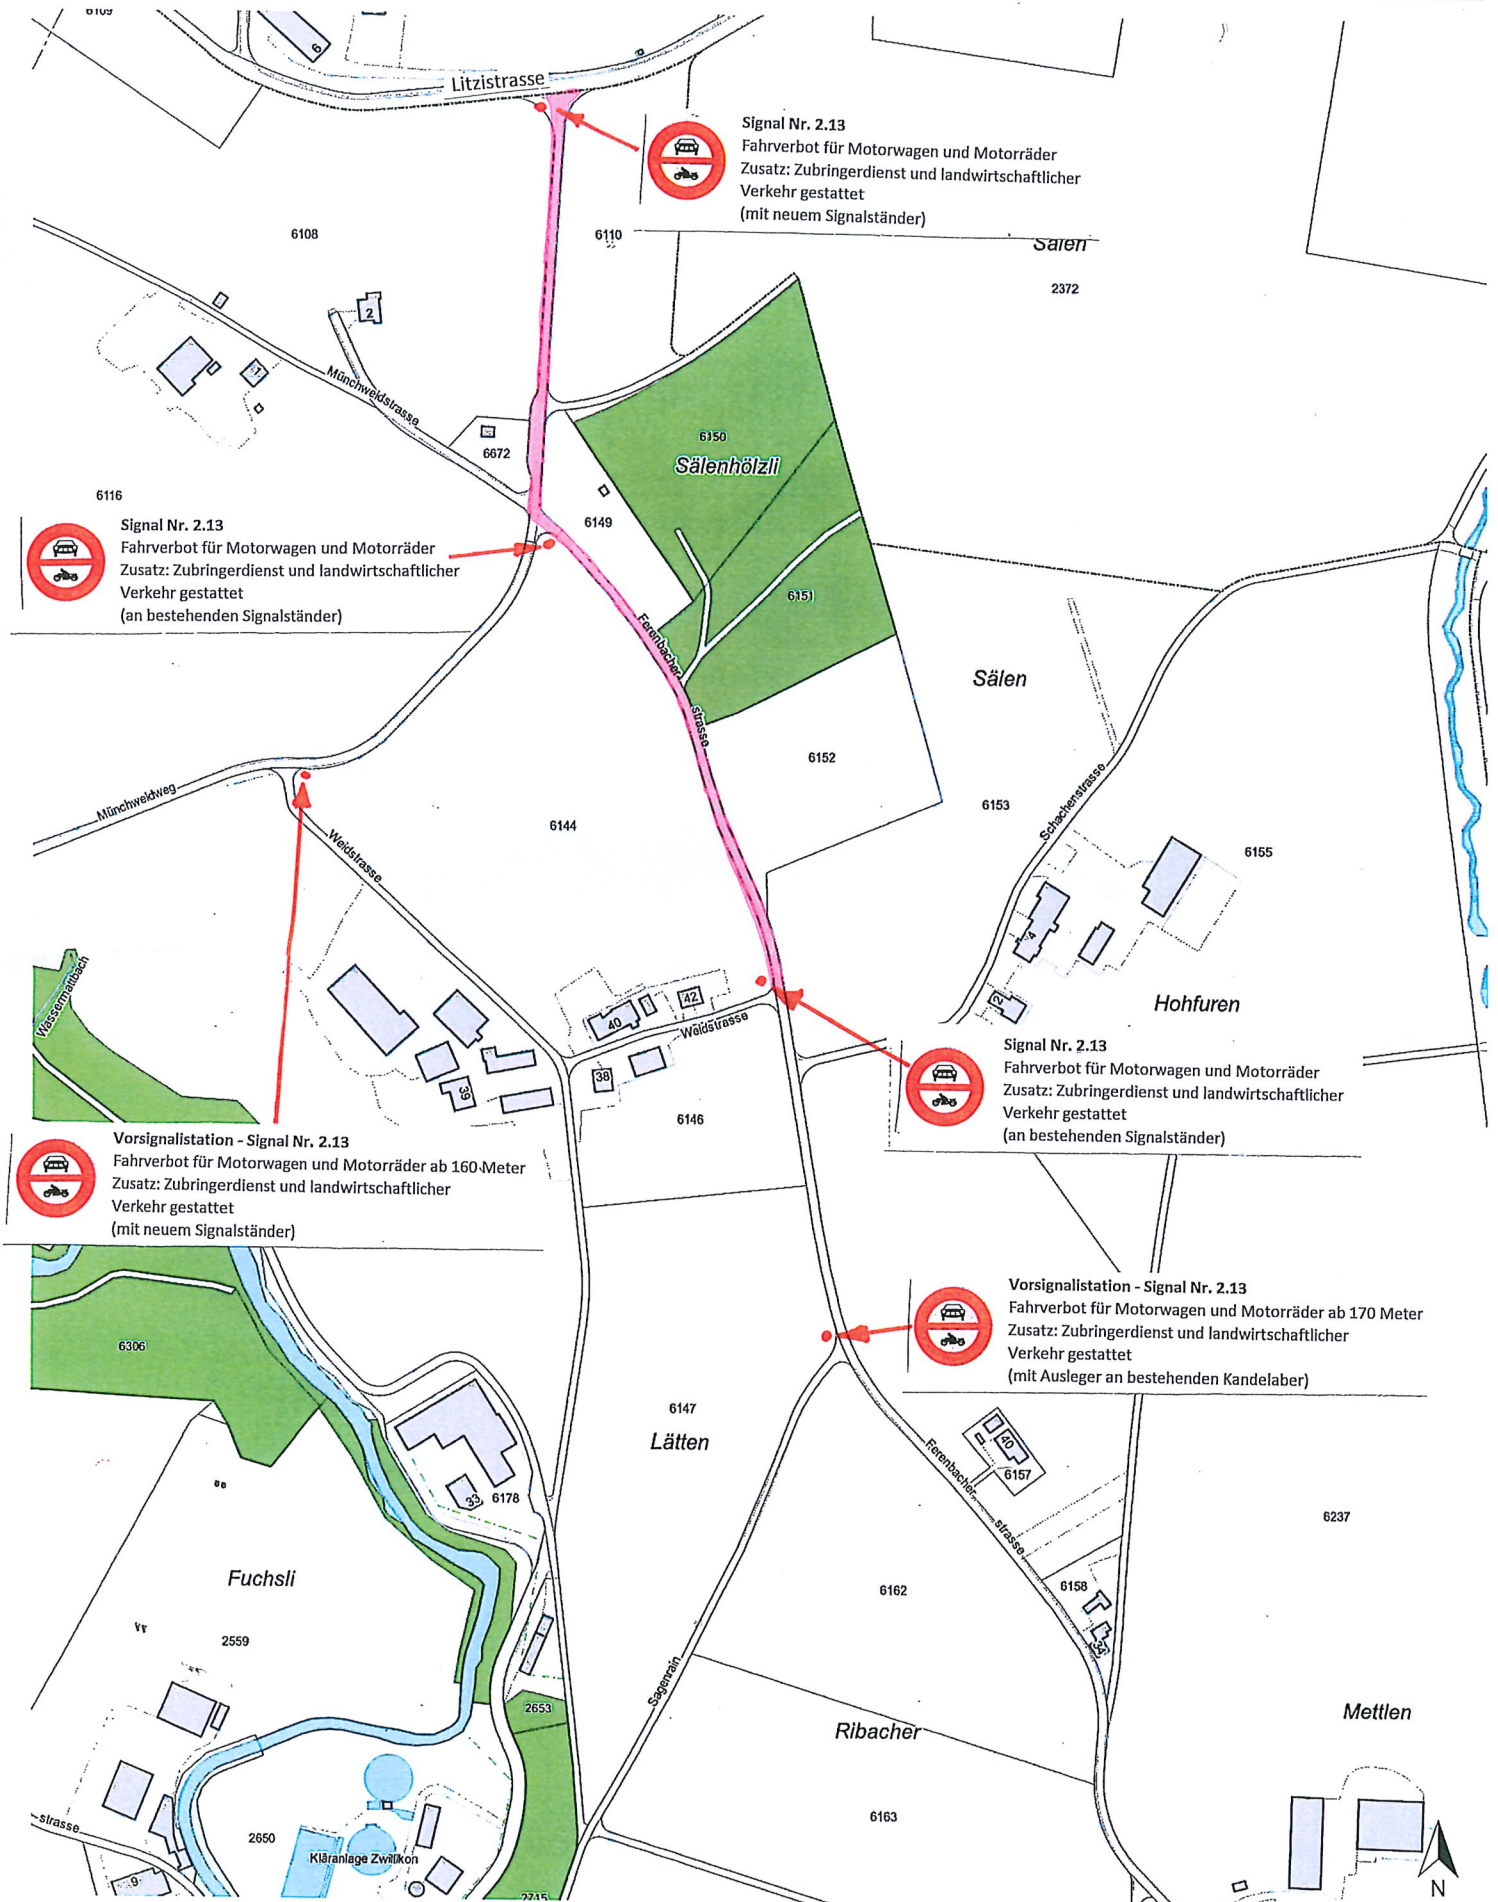

Dieser Plan hat keine Gültigkeit als Katasterplan der amtlichen Vermessung.
Für die Daten des Leitungskatasters kann keine Gewähr für Genauigkeit und Vollständigkeit übernommen werden.