


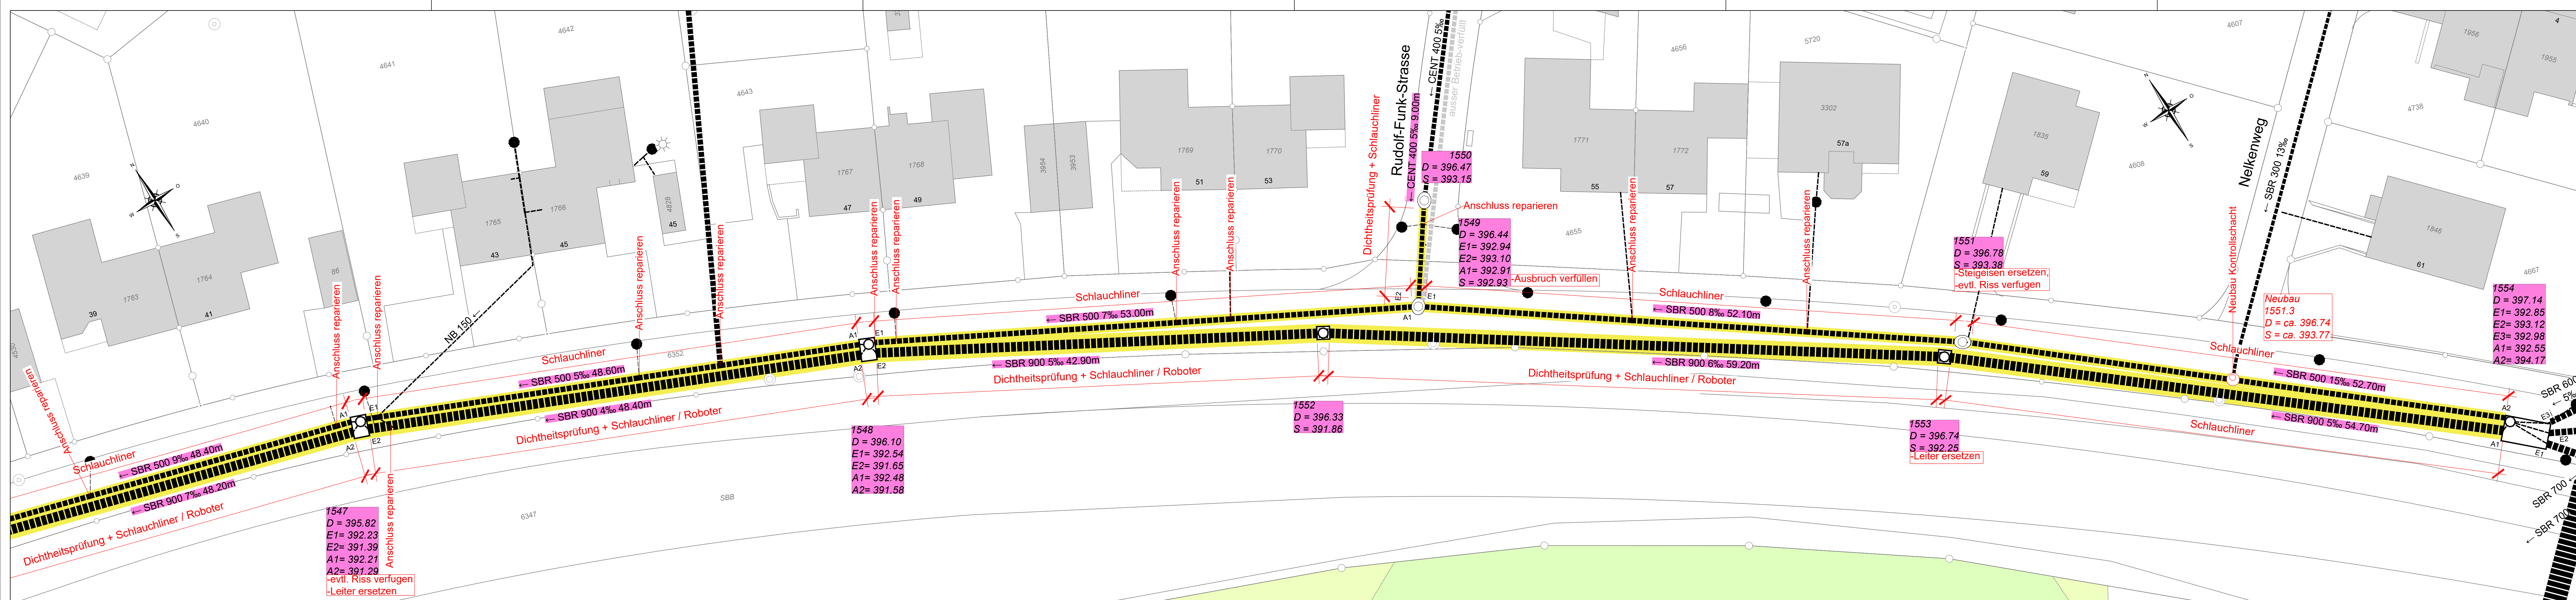


Gemeinde Wettingen

Sanierung Tägerhardstrasse, Neubau RB Kloster
Klosterfeld 3

Tägerhardstrasse bis Fohrhölzlistrasse


VORPROJEKT	BAUPROJEKT	AUFLAGE- / AUSSCHREIBUNG	AUSFÜHRUNGSPROJEKT	PAW
------------	------------	--------------------------	--------------------	-----

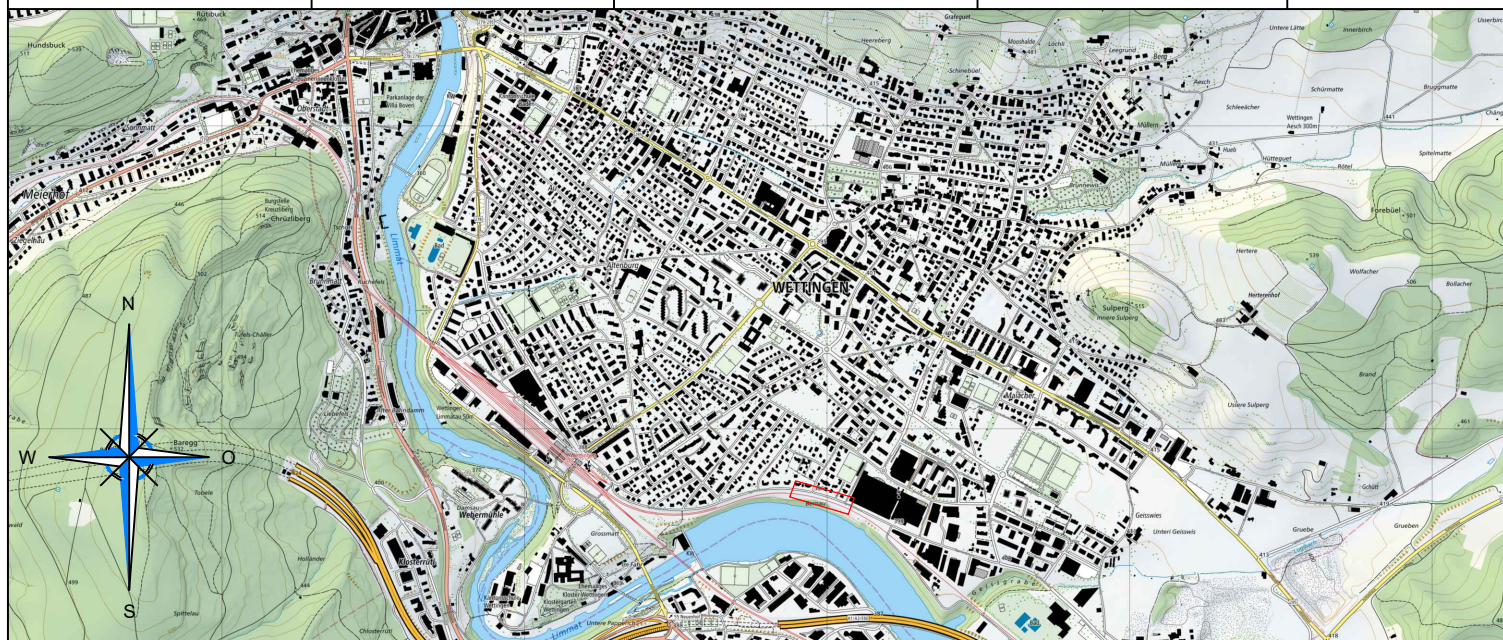


Übersichtskarte 1:25'000
Quelle Karten: Bundesamt für Landestopografie

Kanalsanierung
Situation Abschnitt 1

MASSSTAB	1:200	FORMAT	30 x 1470	GEZ.	GEPR.	DATUM	BEMERKUNGEN
PLAN NR.	B-200	B-200 Kanalsanierung.dwg		Entwurf	TSR	KRV	22.11.2022
DATUM	12.01.2024			Projekt	TSR	KRV	06.12.2022
				Rev. a)	TSR	KRV	13.01.2023
				Rev. b)	TSR	KRV	26.05.2023
				Rev. c)	NIMA	KRV	12.01.2024
PROJEKTVERFASSTER HOLINGER AG Ingenieurunternehmen Mellingstrasse 207 5405 Baden-Dättwil baden@holinger.com				BAUHERRSCHAFT Einwohnergemeinde Wettingen Energie Wettingen			
				Tel.: 056 484 85 00 www.holinger.com			

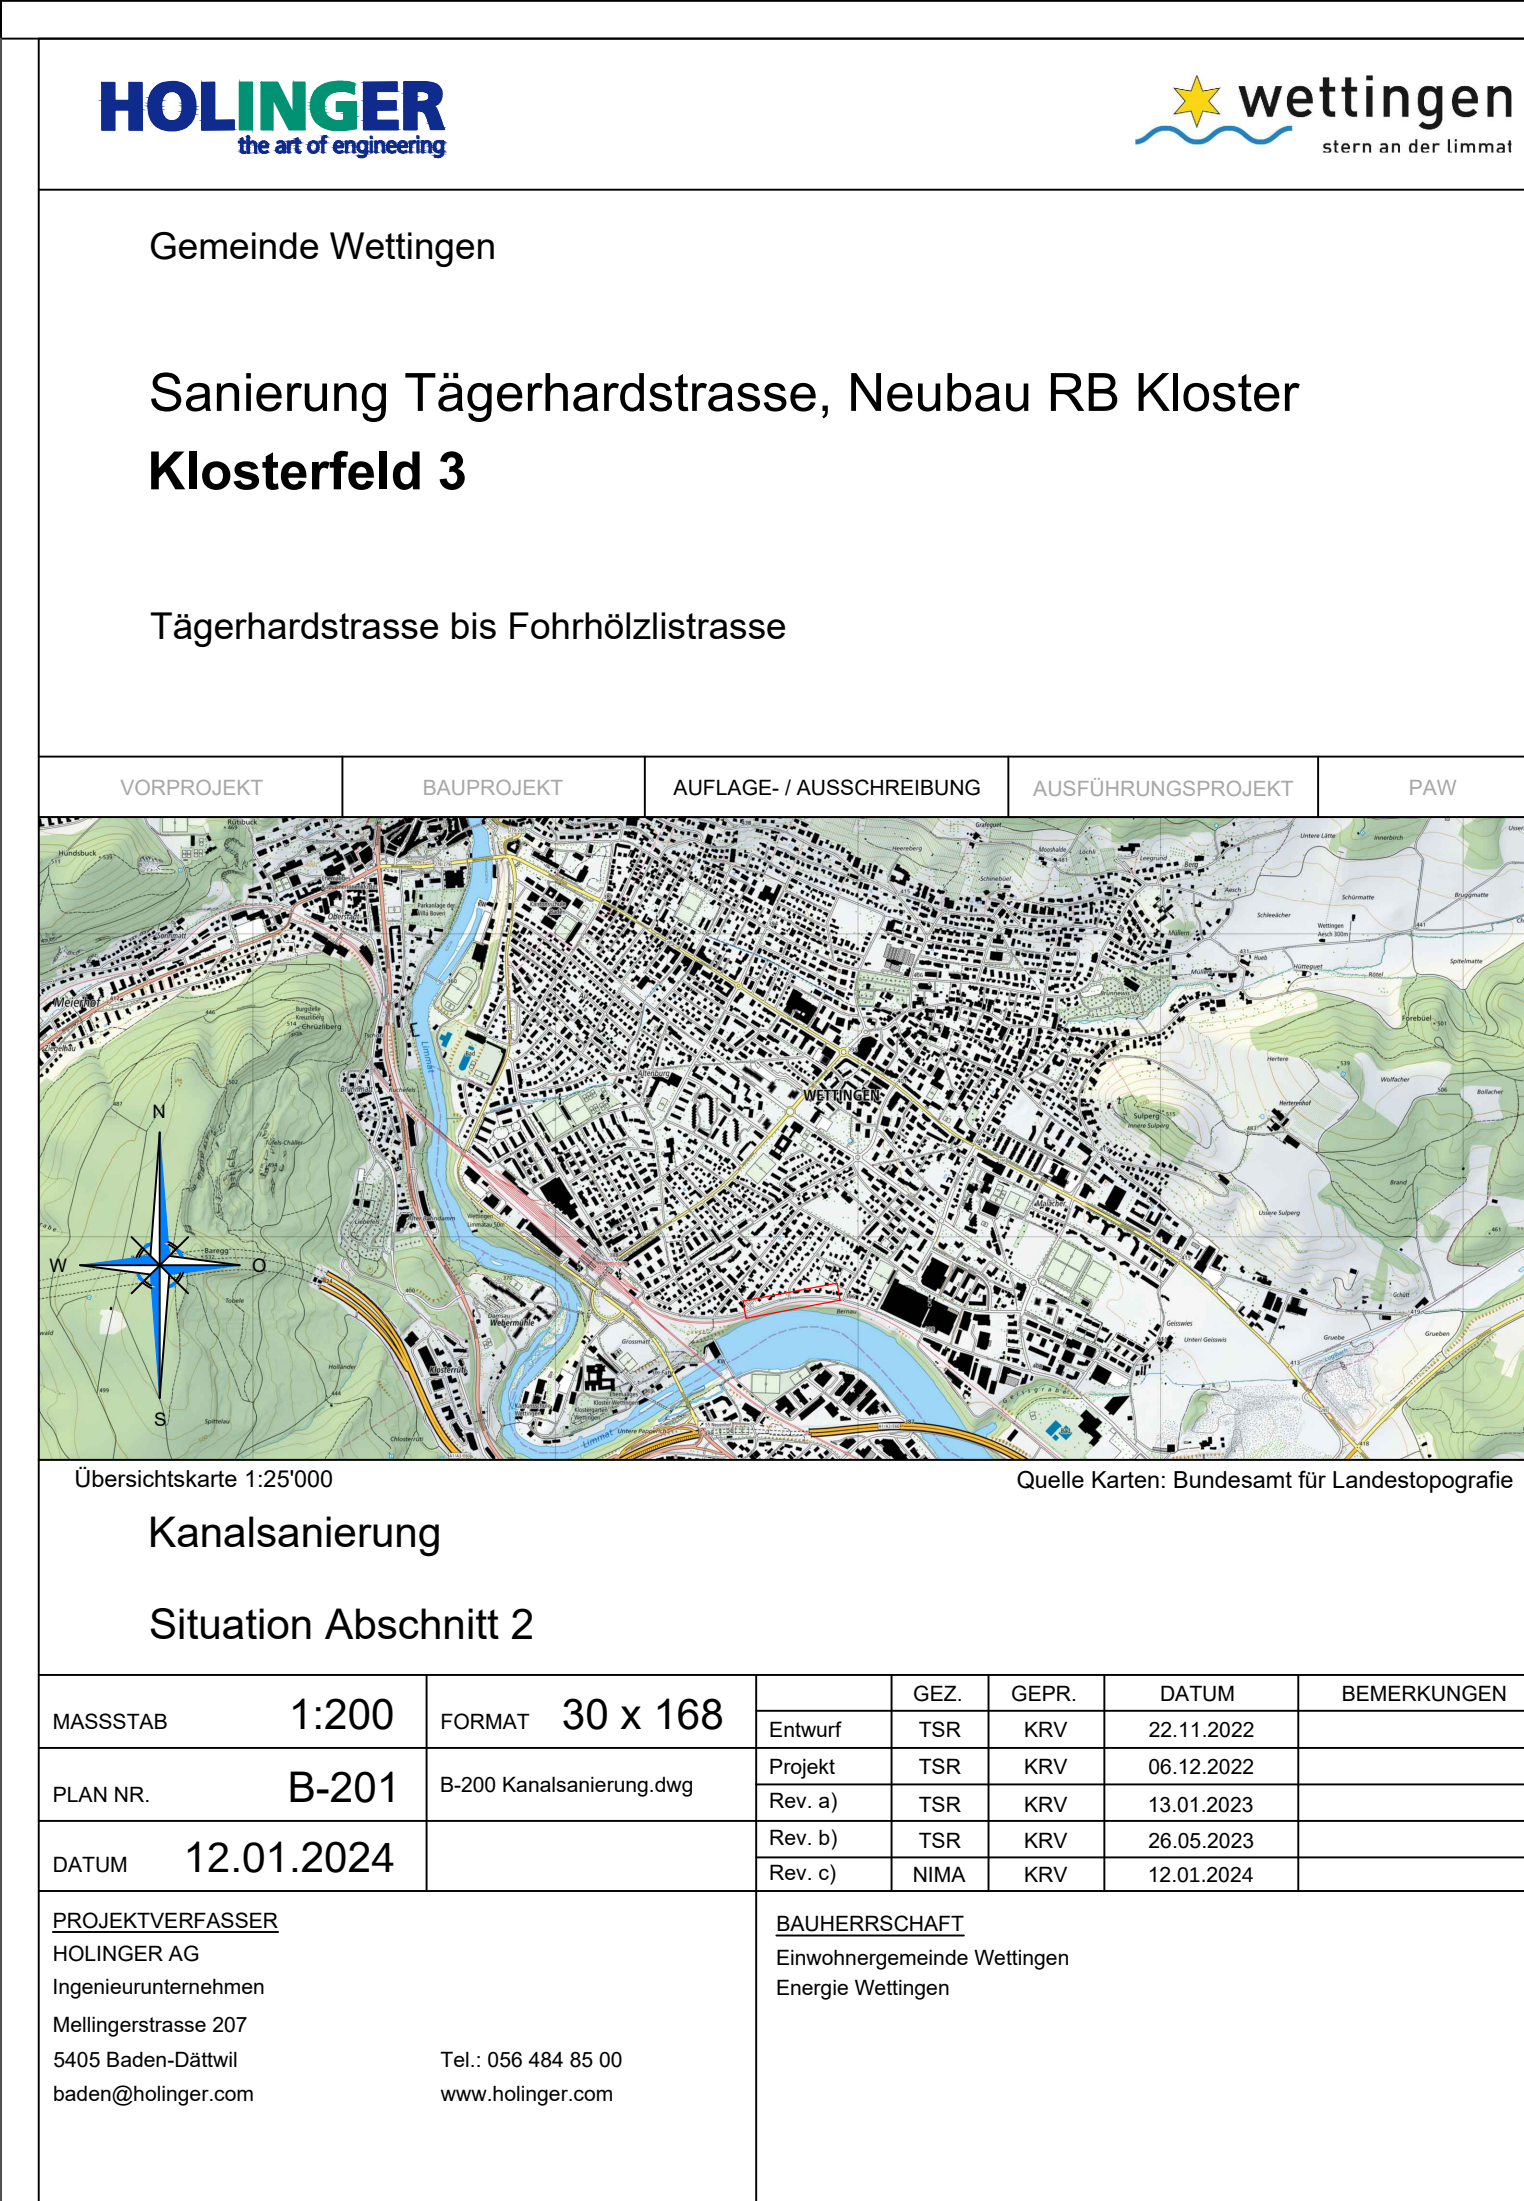

 


Gemeinde Wettingen

Sanierung Tägerhardstrasse, Neubau RB Kloster
Klosterfeld 3

Tägerhardstrasse bis Fohrhölzlistrasse

VORPROJEKT BAUPROJEKT AUFLAGE-/AUSSCHREIBUNG AUSFÜHRUNGSPROJEKT PAW

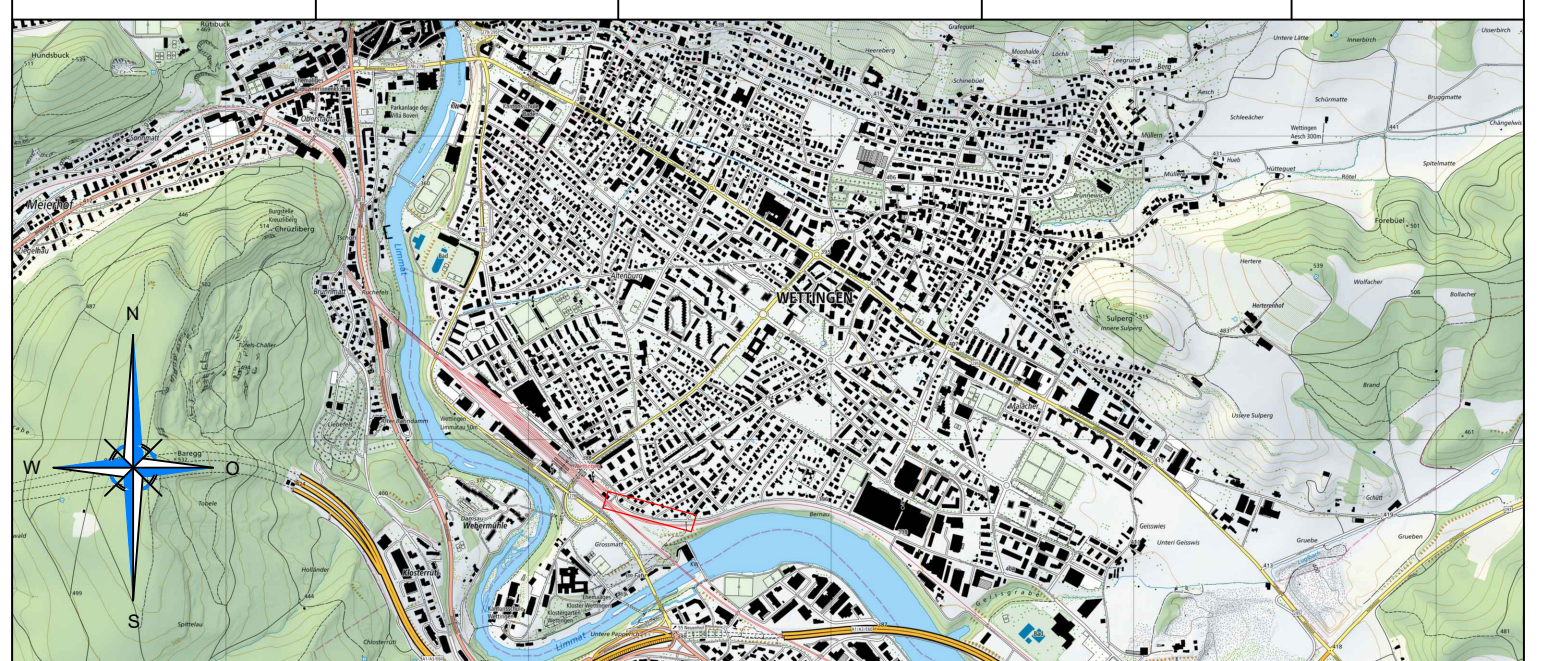

Übersichtskarte 1:25'000 Quelle Karten: Bundesamt für Landestopografie

Kanalsanierung


Situation Abschnitt 3

MASSSTAB	1:200	FORMAT	30 x 179	GEZ.	TSR	GEPR.	KRV	DATUM	22.11.2022	BEMERKUNGEN
PLAN NR.	B-202	PROJEKT	TSR	PROJEKT	TSR	PROJEKT	KRV	PROJEKT	06.12.2022	
DATUM	12.01.2024	REVISION	a)	REVISION	TSR	REVISION	KRV	REVISION	13.01.2023	
		REVISION	b)	REVISION	TSR	REVISION	KRV	REVISION	26.05.2023	
		REVISION	c)	REVISION	NMA	REVISION	KRV	REVISION	12.01.2024	

PROJEKTVERFASSER
HOLINGER AG
Ingenieurunternehmen
Mellingerstrasse 207
5405 Baden-Dättwil
baden@holinger.com

BAUHERRSCHAFT
Einwohnergemeinde Wettingen
Energie Wettingen

Tel.: 056 484 85 00
www.holinger.com

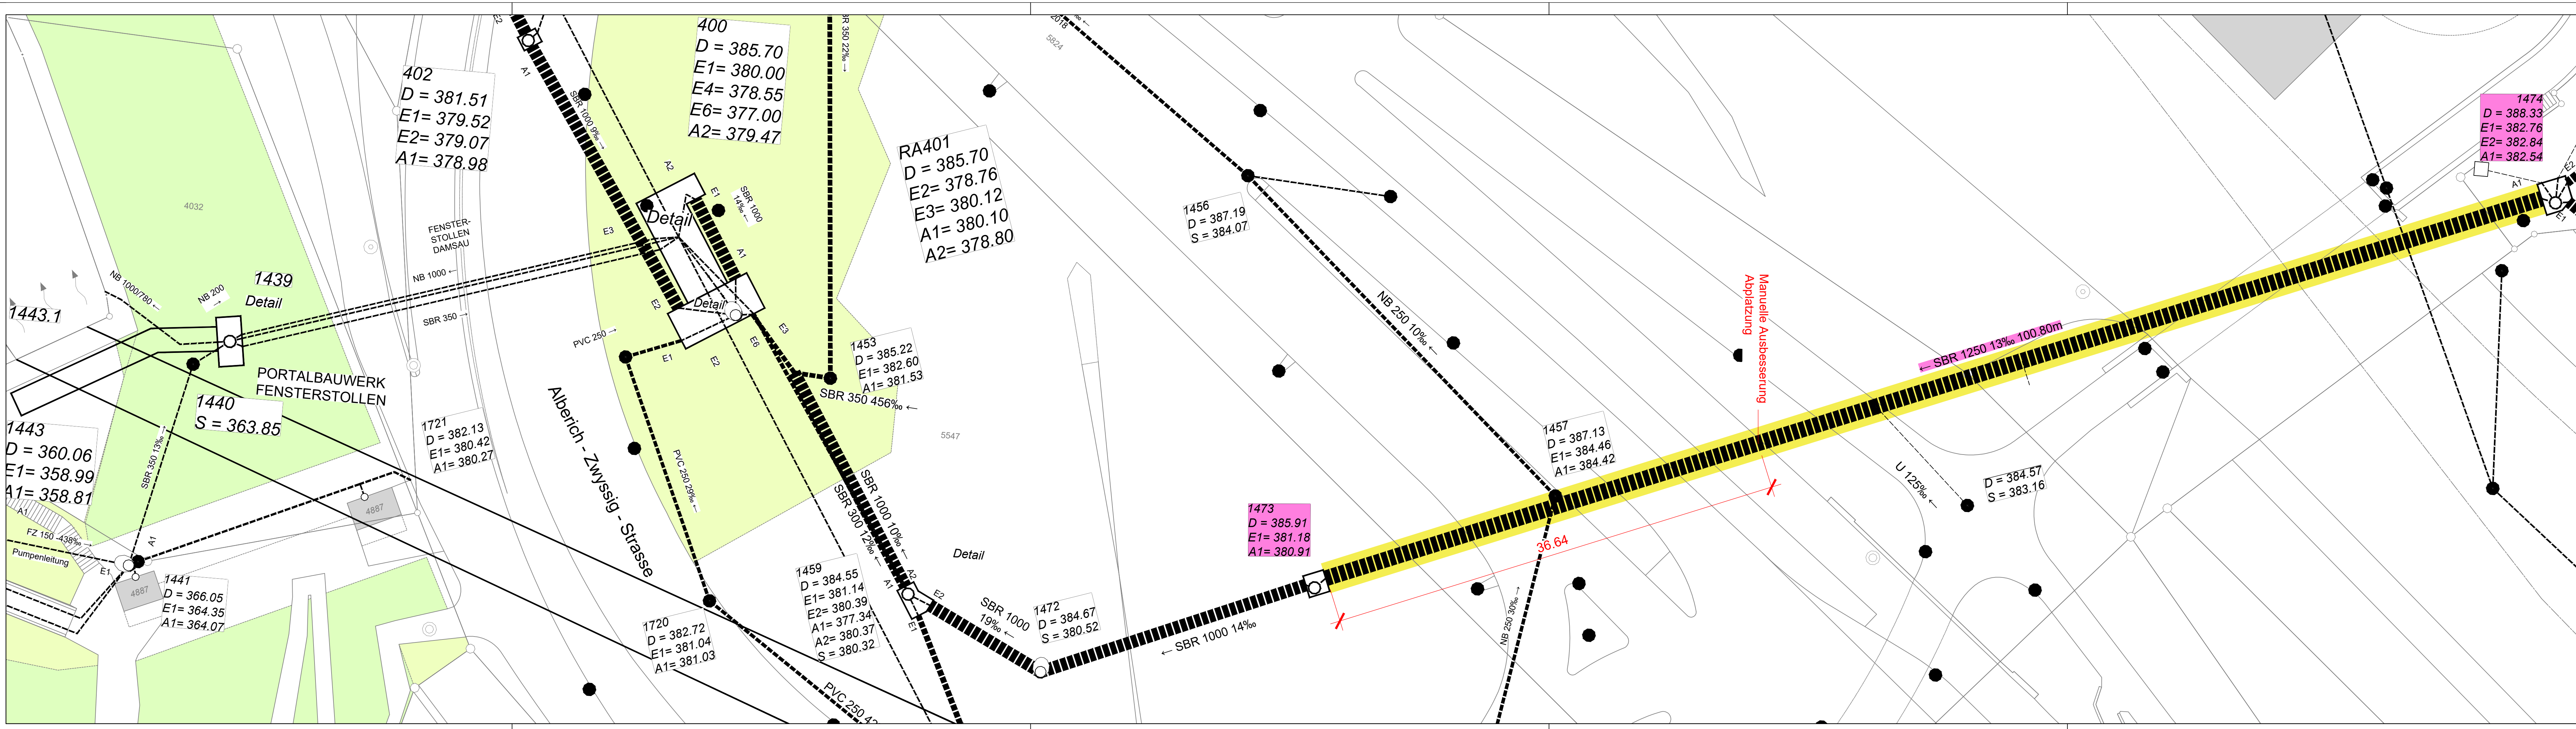


Gemeinde Wettingen

Erstellung Regenbecken Kloster
Klosterfeld 3

Tägerhardstrasse bis Fohrhölzlistrasse

VORPROJEKT	BAUPROJEKT	AUFLAGE- / AUSSCHREIBUNG	AUSFÜHRUNGSPROJEKT	PAW
------------	------------	--------------------------	--------------------	-----

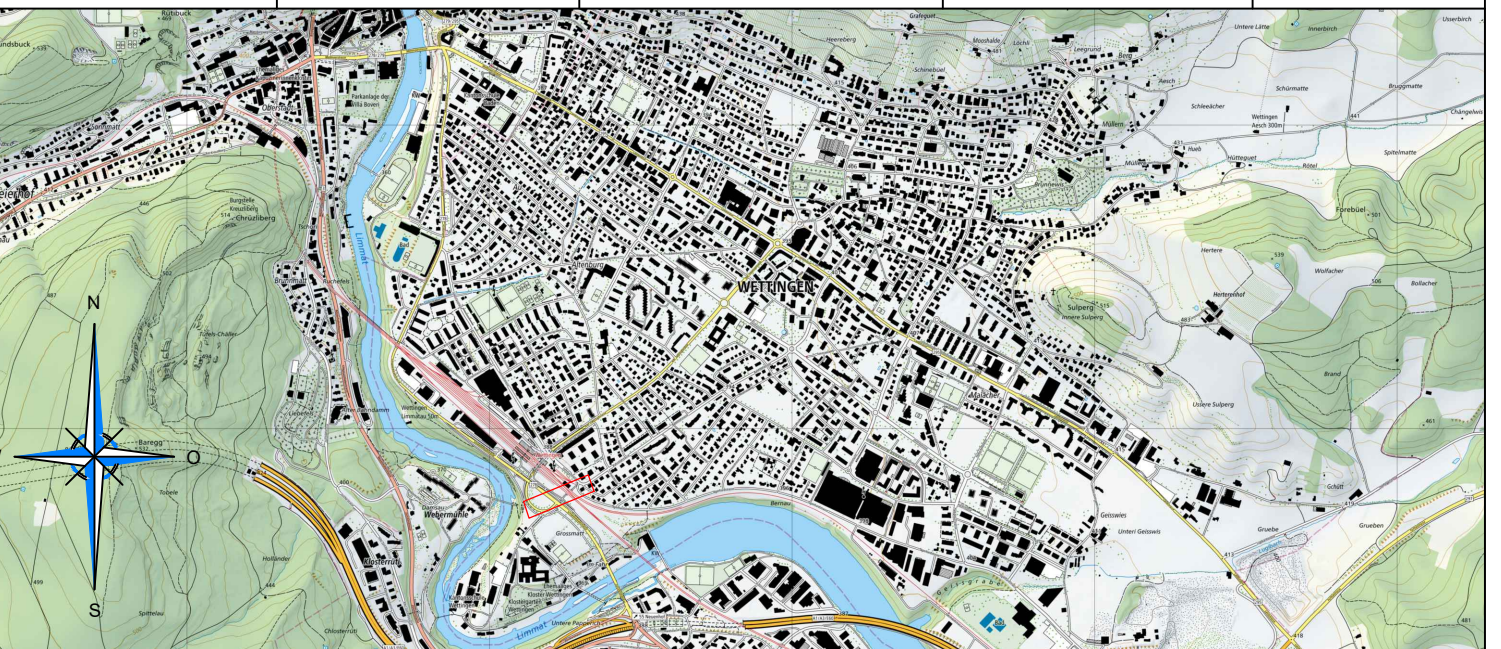


Übersichtskarte 1:25'000
Quelle Karten: Bundesamt für Landestopografie

Kanalsanierung

Situation Abschnitt 4

MASSSTAB	1:200	FORMAT	30 x 126	GEZ	GEPR	DATUM	BEMERKUNGEN
PLAN NR.	B-203	B-200 Kanalsanierung.dwg		Entwurf	TSR	KRV	22.11.2022
DATUM	12.01.2024			Projekt	TSR	KRV	06.12.2022
				Rev. a)	TSR	KRV	13.01.2023
				Rev. b)	TSR	KRV	26.05.2023
				Rev. c)	NIMA	KRV	12.01.2024

PROJEKTVERFASSER HOLINGER AG Ingenieurunternehmen Mellingenstrasse 207 5405 Baden-Dättwil baden@holinger.com	BAUHERRSCHAFT Einwohnergemeinde Wettingen Energie Wettingen
---	---

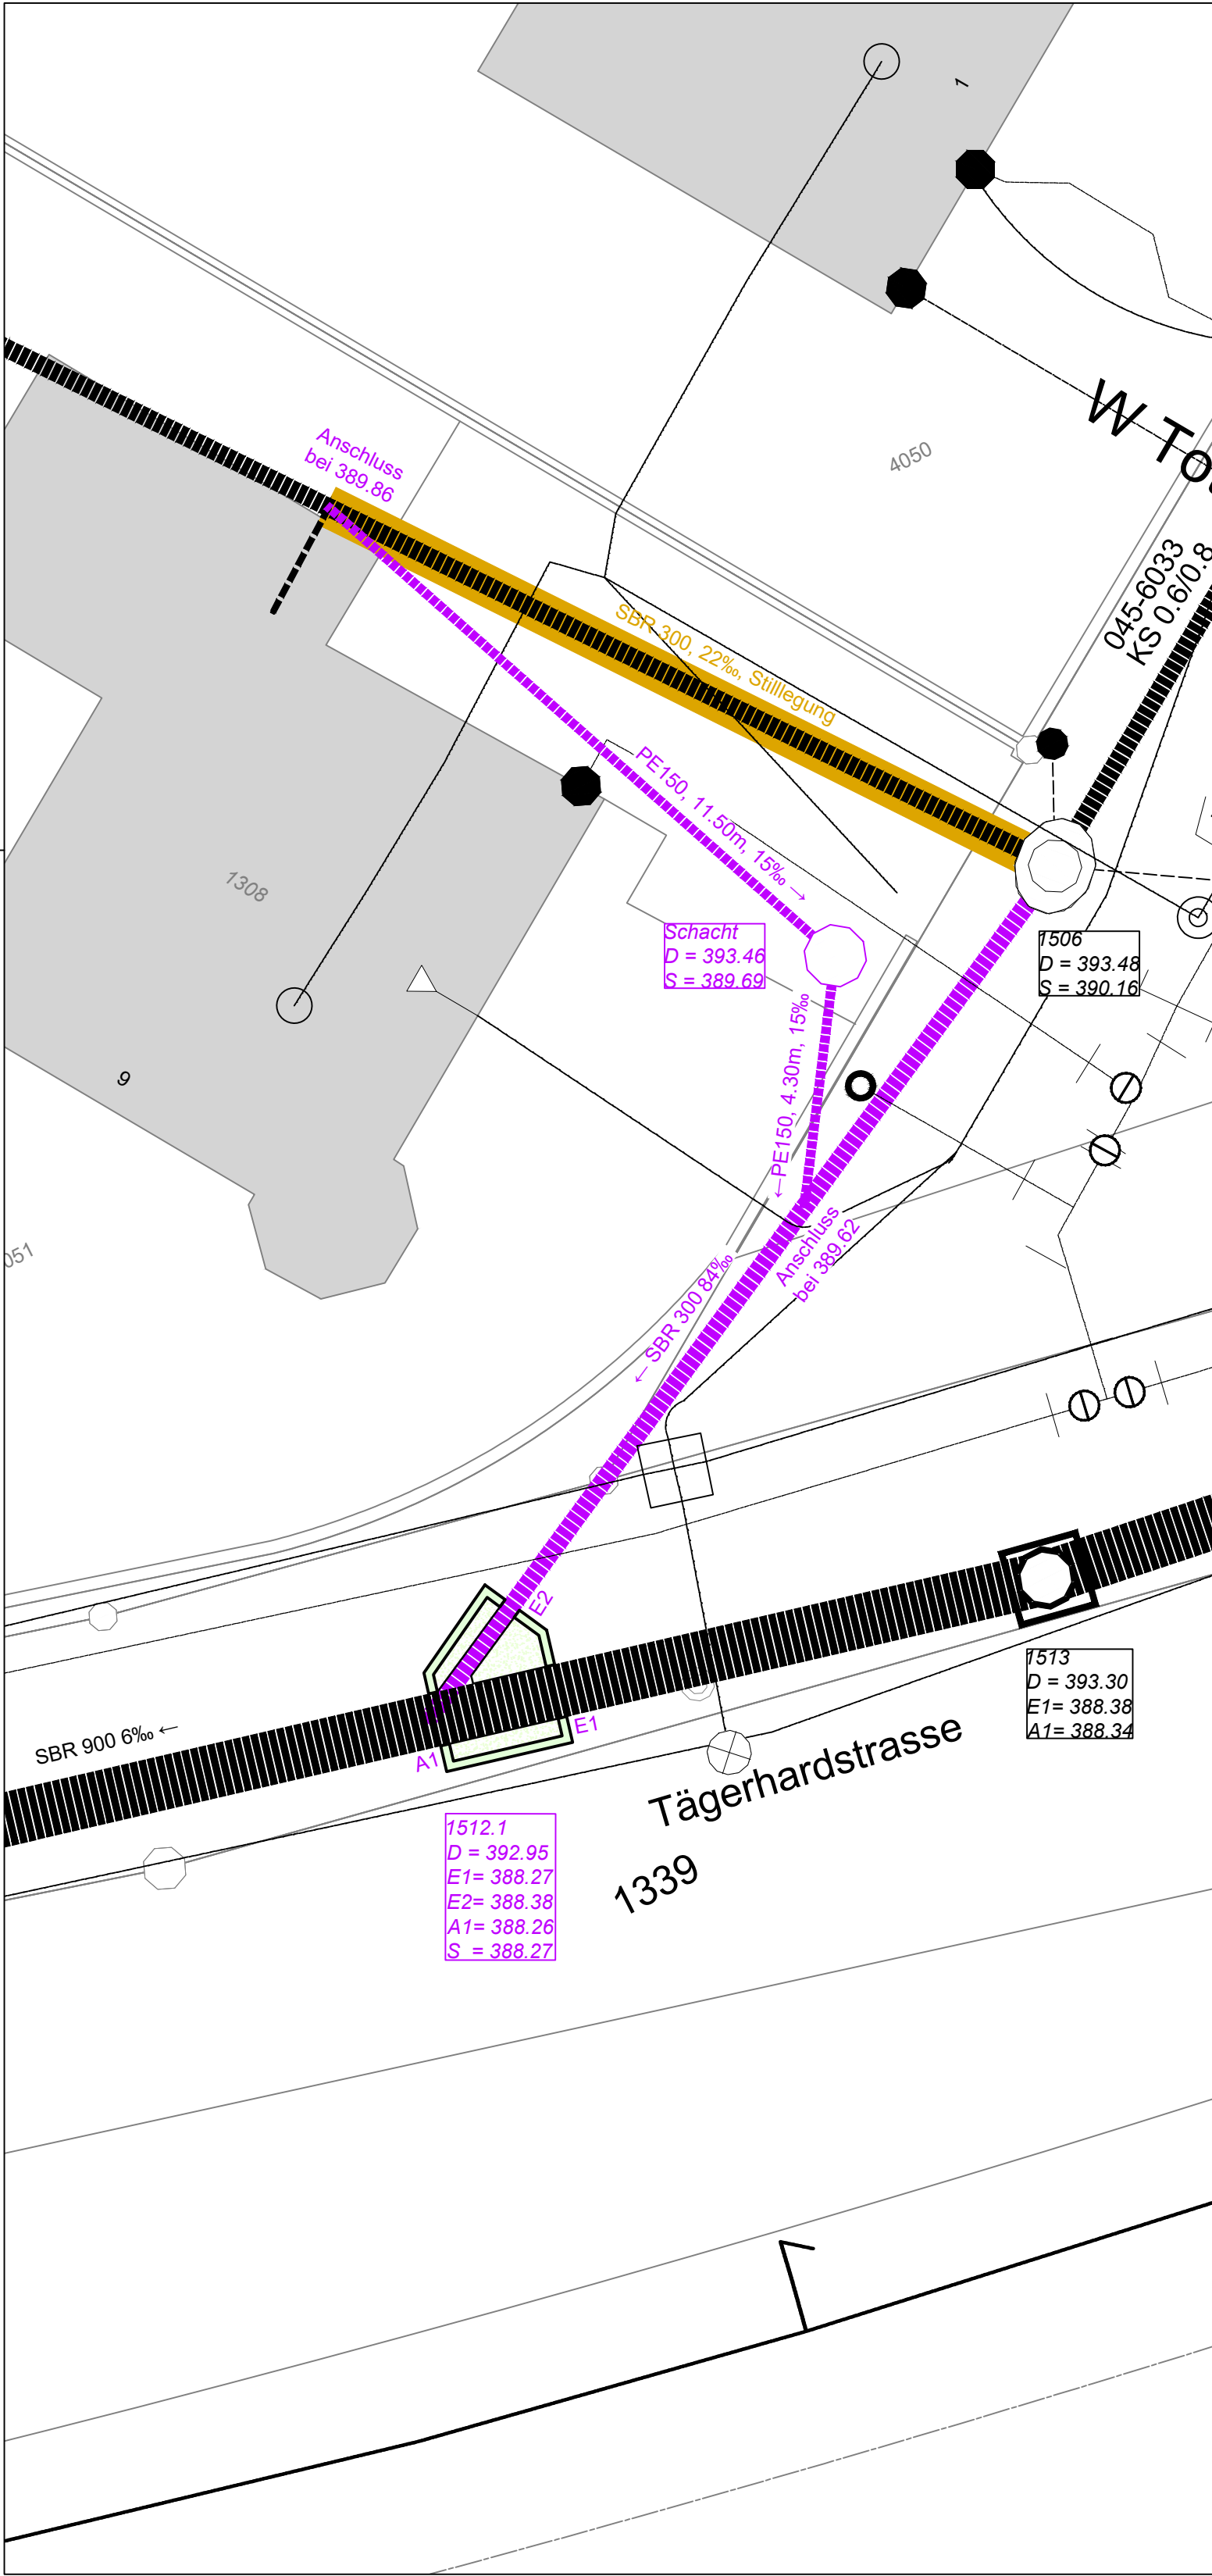

LEGENDE
bestehend

projektiert

Kanalisation öffentlich

Stilllegung Kanalisation

Beton

Beton geschnitten

Füllbeton

HOLINGER
the art of engineering

Gemeinde Wettingen

Sanierung Tägerhardstrasse, Neubau RB Kloster
Klosterfeld 3

Tägerhardstrasse bis Fohrhölzlistrasse

VORPROJEKT	BAUPROJEKT	AUFLAGE- / AUSSCHREIBUNG	AUSFÜHRUNGSPROJEKT	PAW
------------	------------	--------------------------	--------------------	-----

Übersichtskarte 1:25'000

Quelle Karten: Bundesamt für Landestopografie

Anschluss Gerstenstrasse


Situation

MASSSTAB	1:100	FORMAT	42 x 45	GEZ.	GEPR.	DATUM	BEMERKUNGEN
PLAN NR.	B-210	B-210 Anschluss Gerstenstrasse.dwg		Entwurf	TSR	KRV	22.11.2022
DATUM	12.01.2024			Projekt	TSR	KRV	06.12.2022
				Rev. a)	TSR	KRV	13.01.2023
				Rev. b)	TSR	KRV	26.05.2023
				Rev. c)	NIMA	KRV	12.01.2024

PROJEKTVERFASSER
HOLINGER AG
Ingenieurunternehmen
Mellingenstrasse 207
5405 Baden-Dättwil
baden@holinger.com

Tel.: 056 484 85 00
www.holinger.com

BAUHERRSCHAFT
Einwohnergemeinde Wettingen
Energie Wettingen

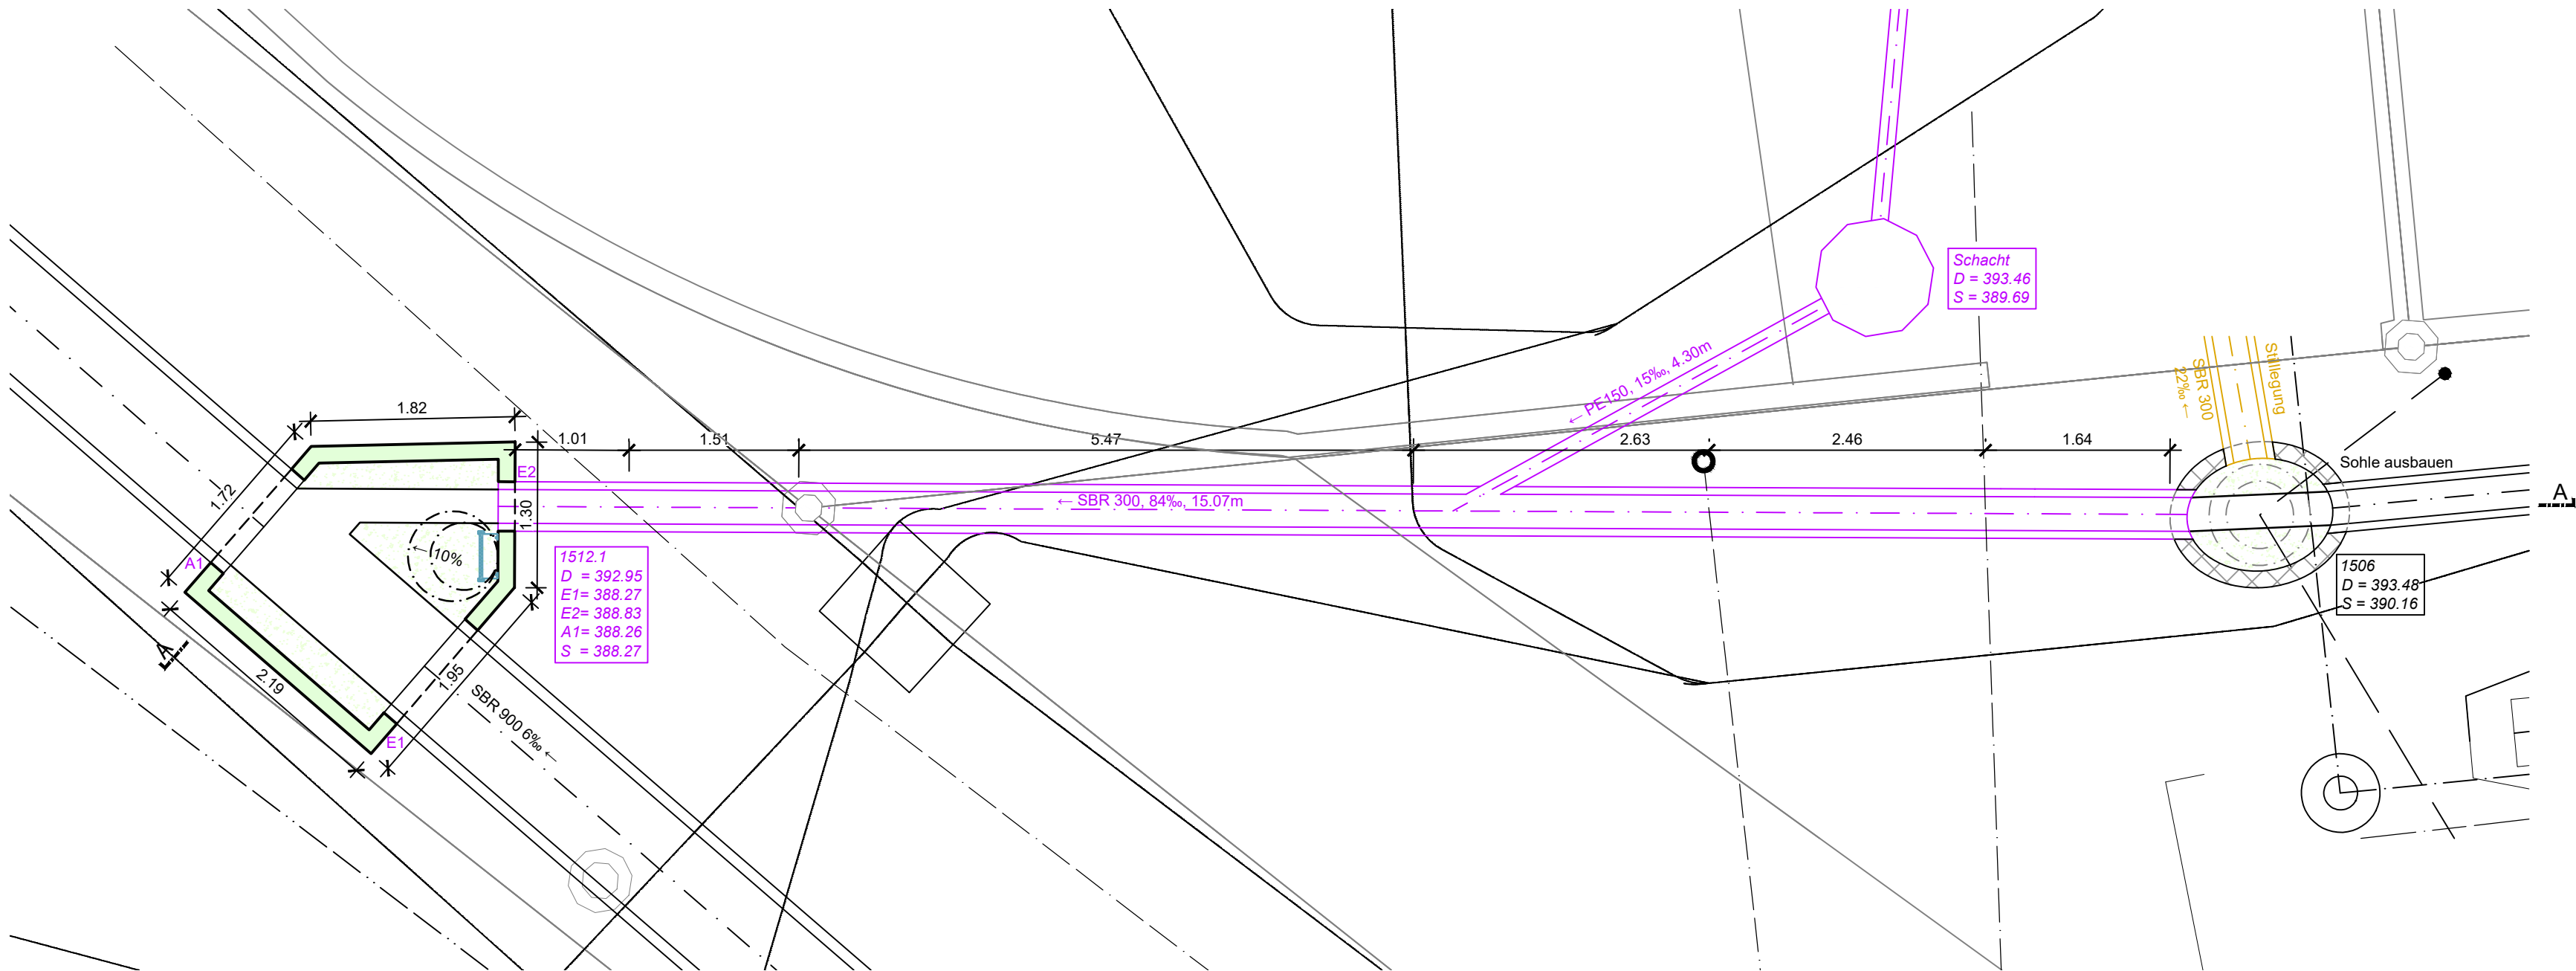

LEGENDE

bestehend


projektiert



Kanalisation öffentlich
Kanalisation privat / Strassenentwässerung
Trinkwasser (EWW)
Elektroleitung (EWW)
Swisscom

bestehend

projektiert

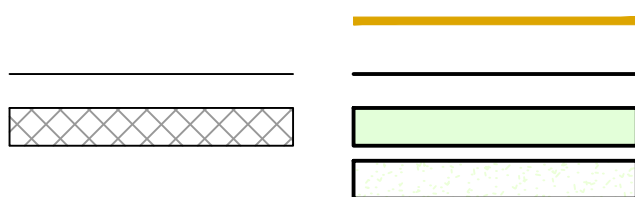


Stilllegung Kanalisation
Beton
Beton geschnitten
Füllbeton



Gemeinde Wettingen

Sanierung Tägerhardstrasse, Neubau RB Kloster
Klosterfeld 3

Tägerhardstrasse bis Fohrhölzlistrasse

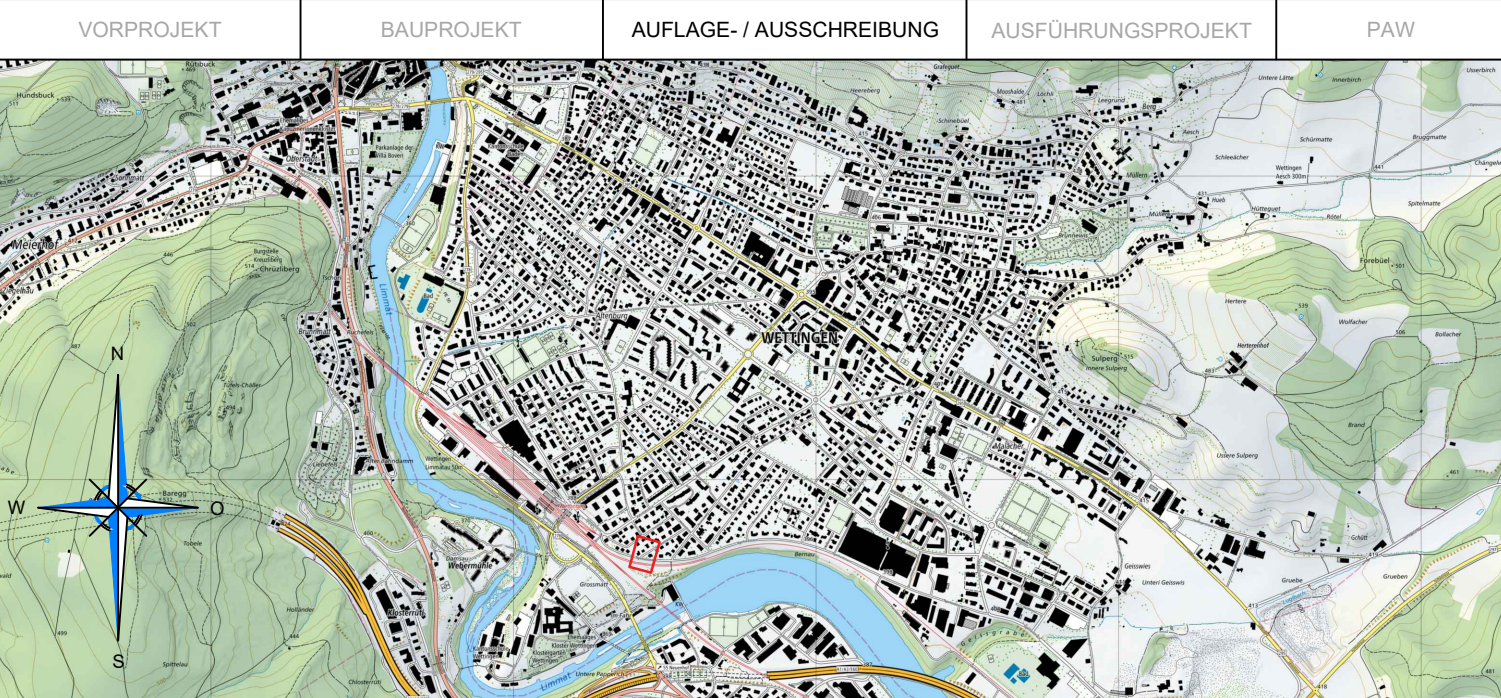

Übersichtskarte 1:25'000

Quelle Karten: Bundesamt für Landestopografie

Anschluss Gerstenstrasse

Grundriss

MASSSTAB	1:50	FORMAT	30 x 137	GEZ.	GEPR.	DATUM	BEMERKUNGEN
PLAN NR.	B-211	B-210 Anschluss Gerstenstrasse .dwg		Entwurf	TSR	KRV	22.11.2022
DATUM	12.01.2024			Projekt	TSR	KRV	06.12.2022
				Rev. a)	TSR	KRV	13.01.2023
				Rev. b)	TSR	KRV	13.01.2023
				Rev. c)	NIMA	KRV	12.01.2024

PROJEKTVERFASSER

HOLINGER AG
Ingenieurunternehmen
Mellingenstrasse 207
5405 Baden-Dättwil
baden@holinger.com

Tel.: 056 484 85 00
www.holinger.com


BAUHERRSCHAFT

Einwohnergemeinde Wettingen
Energie Wettingen

Gemeinde Wettingen

Sanierung Tägerhardstrasse, Neubau RB Kloster
Klosterfeld 3

Tägerhardstrasse bis Fohrhölzlistrasse

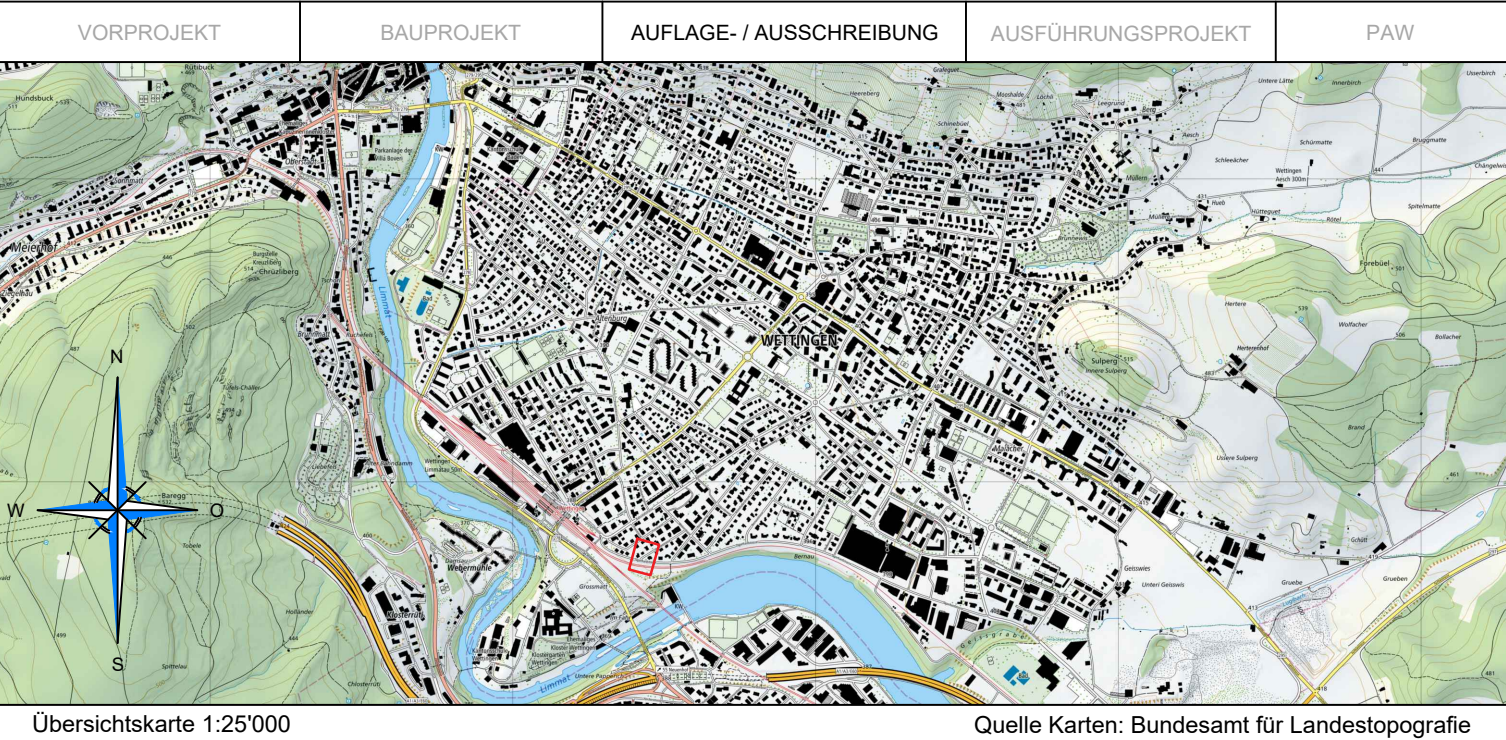

Anschluss Gerstenstrasse

Längenprofil

MASSSTAB	1:50	FORMAT	30 x 74	GEZ.	GEPR.	DATUM	BEMERKUNGEN
PLAN NR.	B-212	B-210 Anschluss Gerstenstrasse .dwg		Entwurf	TSR	KRV	22.11.2022
DATUM	12.01.2024			Projekt	TSR	KRV	06.12.2022
				Rev. a)	TSR	KRV	13.01.2023
				Rev. b)	TSR	KRV	26.05.2023
				Rev. c)	NIMA	KRV	12.01.2024


PROJEKTVERFASSER
HOLINGER AG
Ingenieurunternehmen
Mellingerstrasse 207
5405 Baden-Dättwil
baden@holinger.com

Tel.: 056 484 85 00
www.holinger.com

BAUHERRSCHAFT
Einwohnergemeinde Wettingen
Energie Wettingen

Schacht 1512.1

Schacht 1506

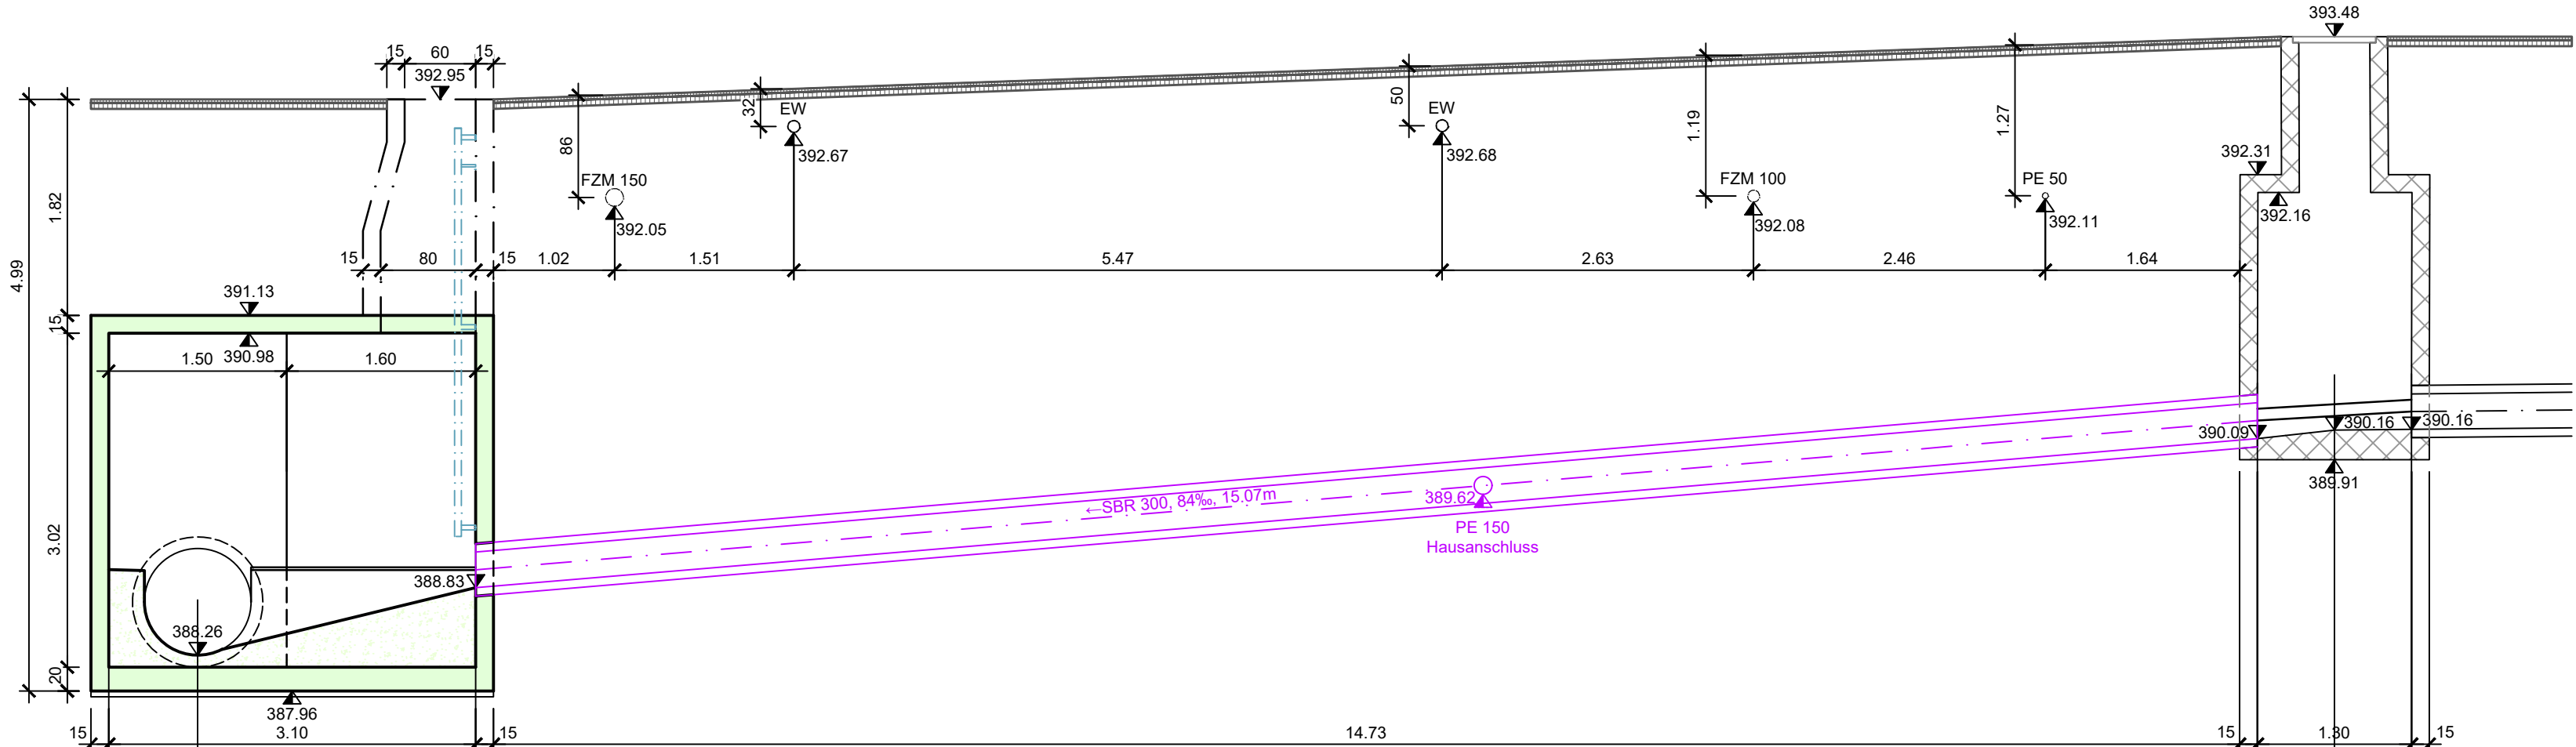

Horizont +386.00 m.ü.M.

Stationierung	0.15m	0.85m	2.55m	18.36m	19.01m	19.66m
Terrainhöhen	392.950	392.950	392.950	393.479	393.480	393.480
Projekthöhen	388.260	388.260	388.830	390.089	390.160	390.166

LEGENDE

bestehend

projektiert

Kanalisation öffentlich


Stilllegung Kanalisation

Beton


Beton geschnitten

Füllbeton


Die Höhen der bestehenden
Werkleitungen wurden nur
geschätzt und nicht bestätigt
oder geprüft.

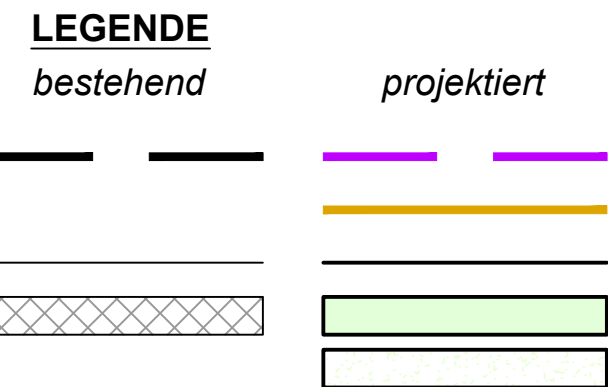


Grundriss

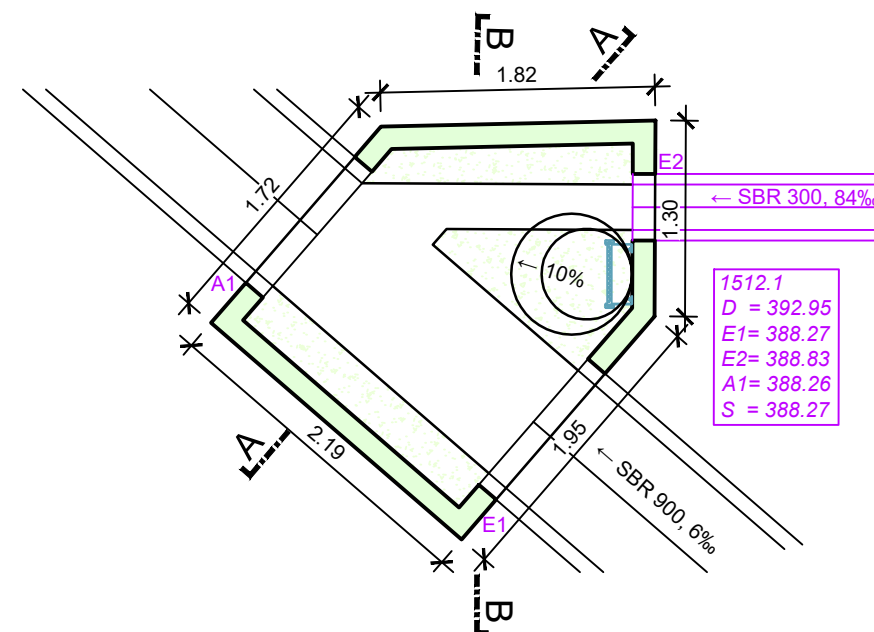

Schnitt A - A

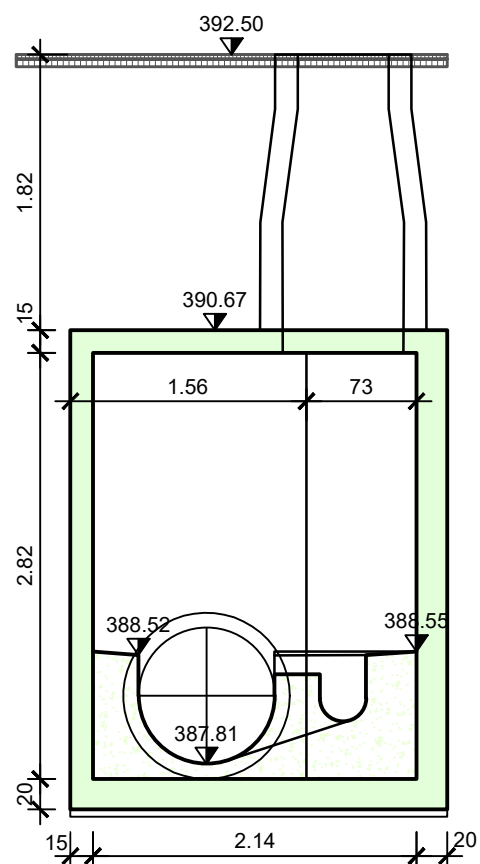


Schnitt B - B

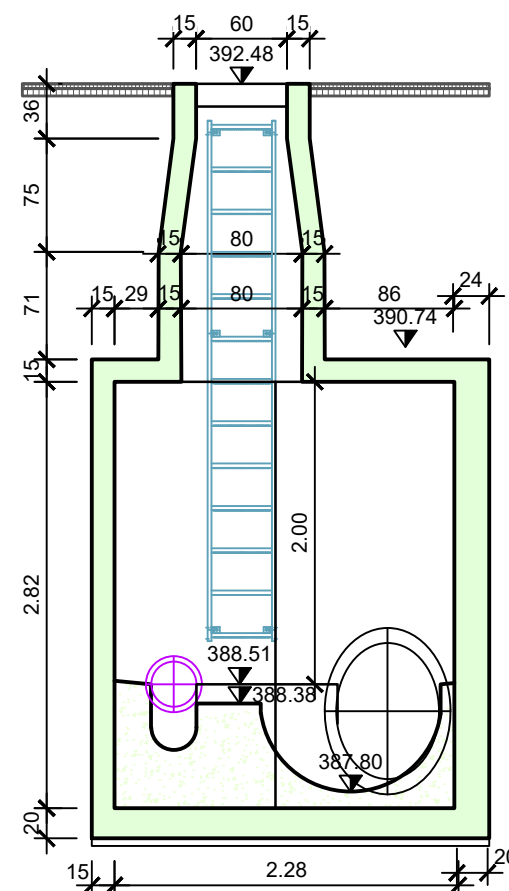

Gemeinde Wettingen

Sanierung Tägerhardstrasse, Neubau RB Kloster Klosterfeld 3

Tägerhardstrasse bis Fohrhölzlistrasse

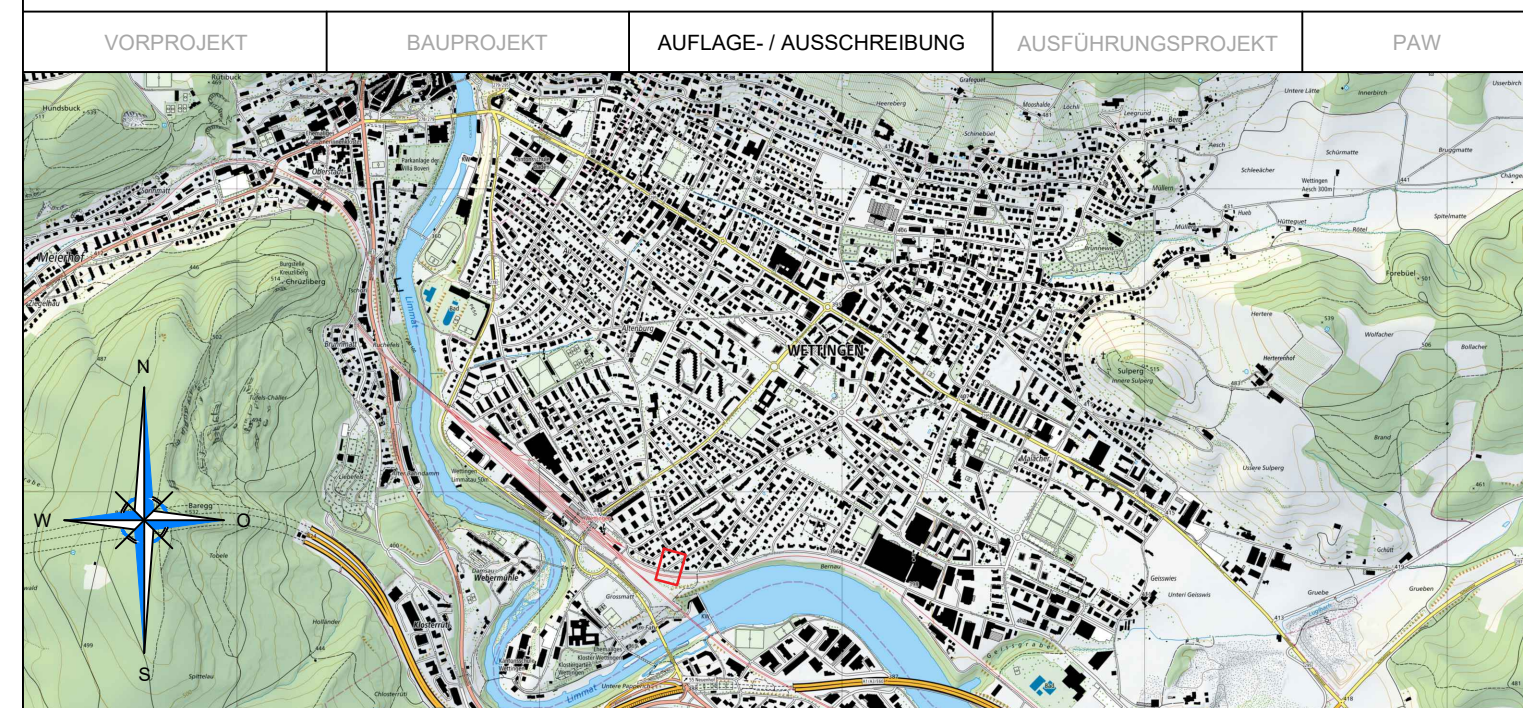

Übersichtskarte 1:25'000

Quelle Karten: Bundesamt für Landestopografie

Anschluss Gerstenstrasse Schacht 1512.2

Werkplan

MASSSTAB	1:50	FORMAT	30 x 63	GEZ.	GEPR.	DATUM	BEMERKUNGEN
PLAN NR.	B-213	B-210 Anschluss Gerstenstrasse .dwg		Entwurf	TSR	KRV	22.11.2022
DATUM	12.01.2024			Projekt	TSR	KRV	06.12.2022
				Rev. a)	TSR	KRV	13.01.2023
				Rev. b)	TSR	KRV	26.05.2023
				Rev. c)	NIMA	KRV	12.01.2024
PROJEKTVERFASSER HOLINGER AG Ingenieurunternehmen Mellingerstrasse 207 5405 Baden-Dättwil baden@holinger.com				BAUHERRSCHAFT Einwohnergemeinde Wettingen Energie Wettingen			
Tel.: 056 484 85 00 www.holinger.com							

LEGENDE

bestehend



projektiert



Kanalisation öffentlich



Stilllegung Kanalisation

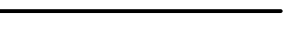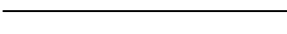

Beton




Beton geschnitten




Füllbeton


Grundriss

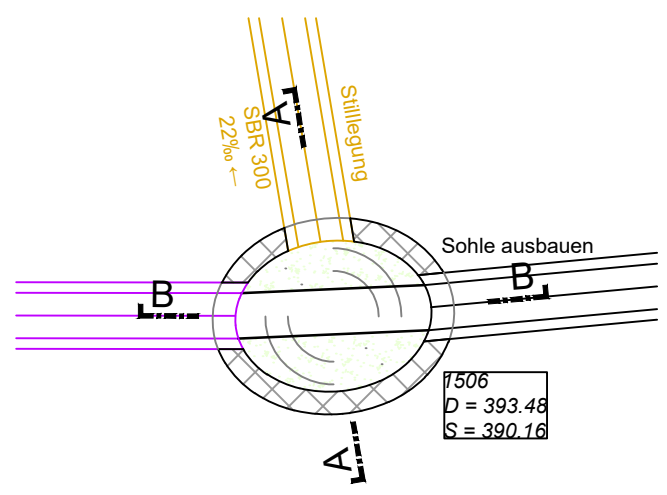

Schnitt A - A

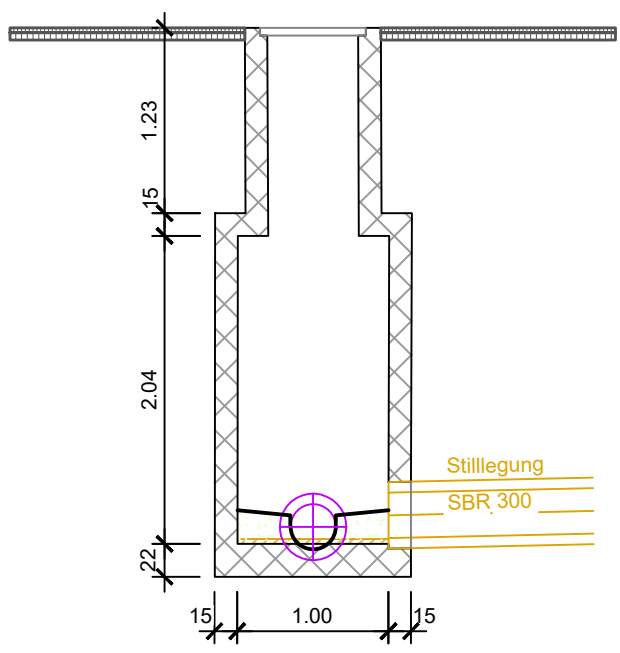


Schnitt B - B

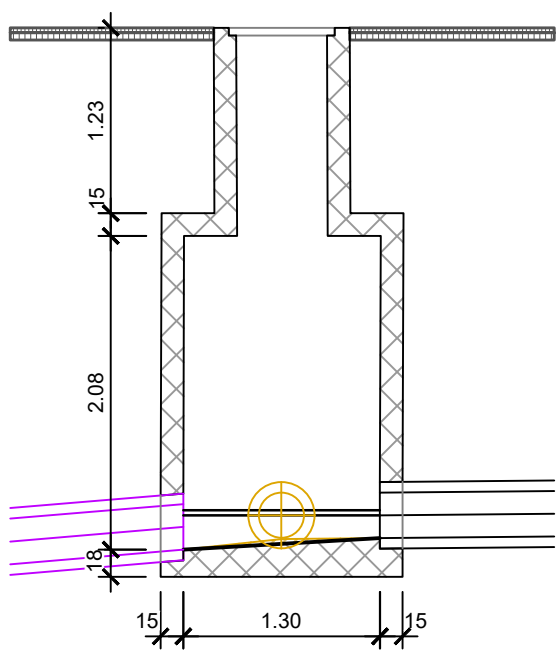

Gemeinde Wettingen

Sanierung Tägerhardstrasse, Neubau RB Kloster
Klosterfeld 3

Tägerhardstrasse bis Fohrhölzlistrasse

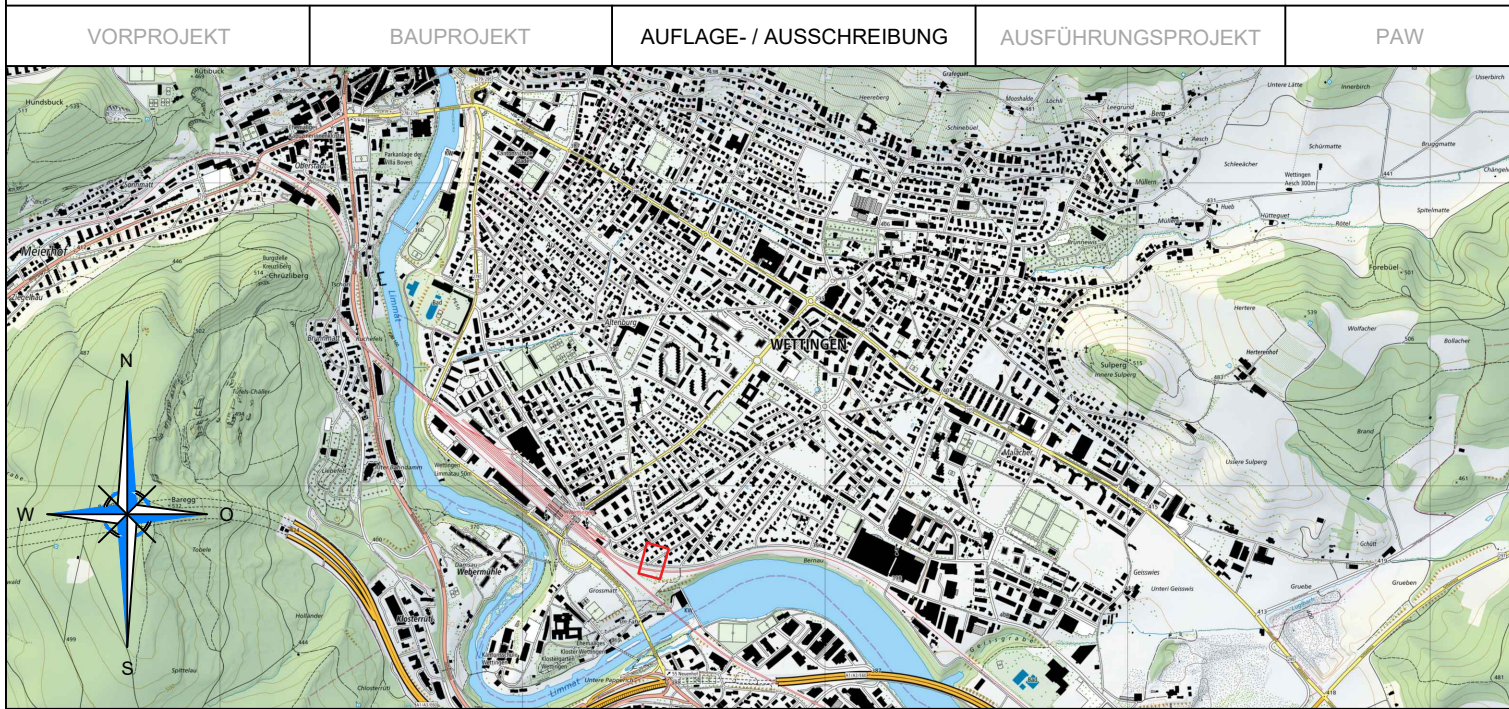

Übersichtskarte 1:25'000

Quelle Karten: Bundesamt für Landestopografie

Anschluss Gerstenstrasse 1506
Werkplan


MASSSTAB	1:50	FORMAT	30 x 63	GEZ.	GEPR.	DATUM	BEMERKUNGEN
PLAN NR.	B-214	B-210 Anschluss Gerstenstrasse .dwg		Entwurf	TSR	KRV	22.11.2022
				Projekt	TSR	KRV	06.12.2022
				Rev. a)	TSR	KRV	13.01.2023
				Rev. b)	TSR	KRV	13.05.2023
				Rev. c)	NIMA	KRV	12.01.2024

PROJEKTVERFASSER HOLINGER AG Ingenieurunternehmen Mellingerstrasse 207 5405 Baden-Dättwil baden@holinger.com	BAUHERRSCHAFT Einwohnergemeinde Wettingen Energie Wettingen
---	---



P:\Baden\D4444\Plaene\01-Bauprojekt\02_Kanalisation.200\220 Aufhebung PW Bernau\B-220 Aufhebung PW Bernau.dwg


Schnitt

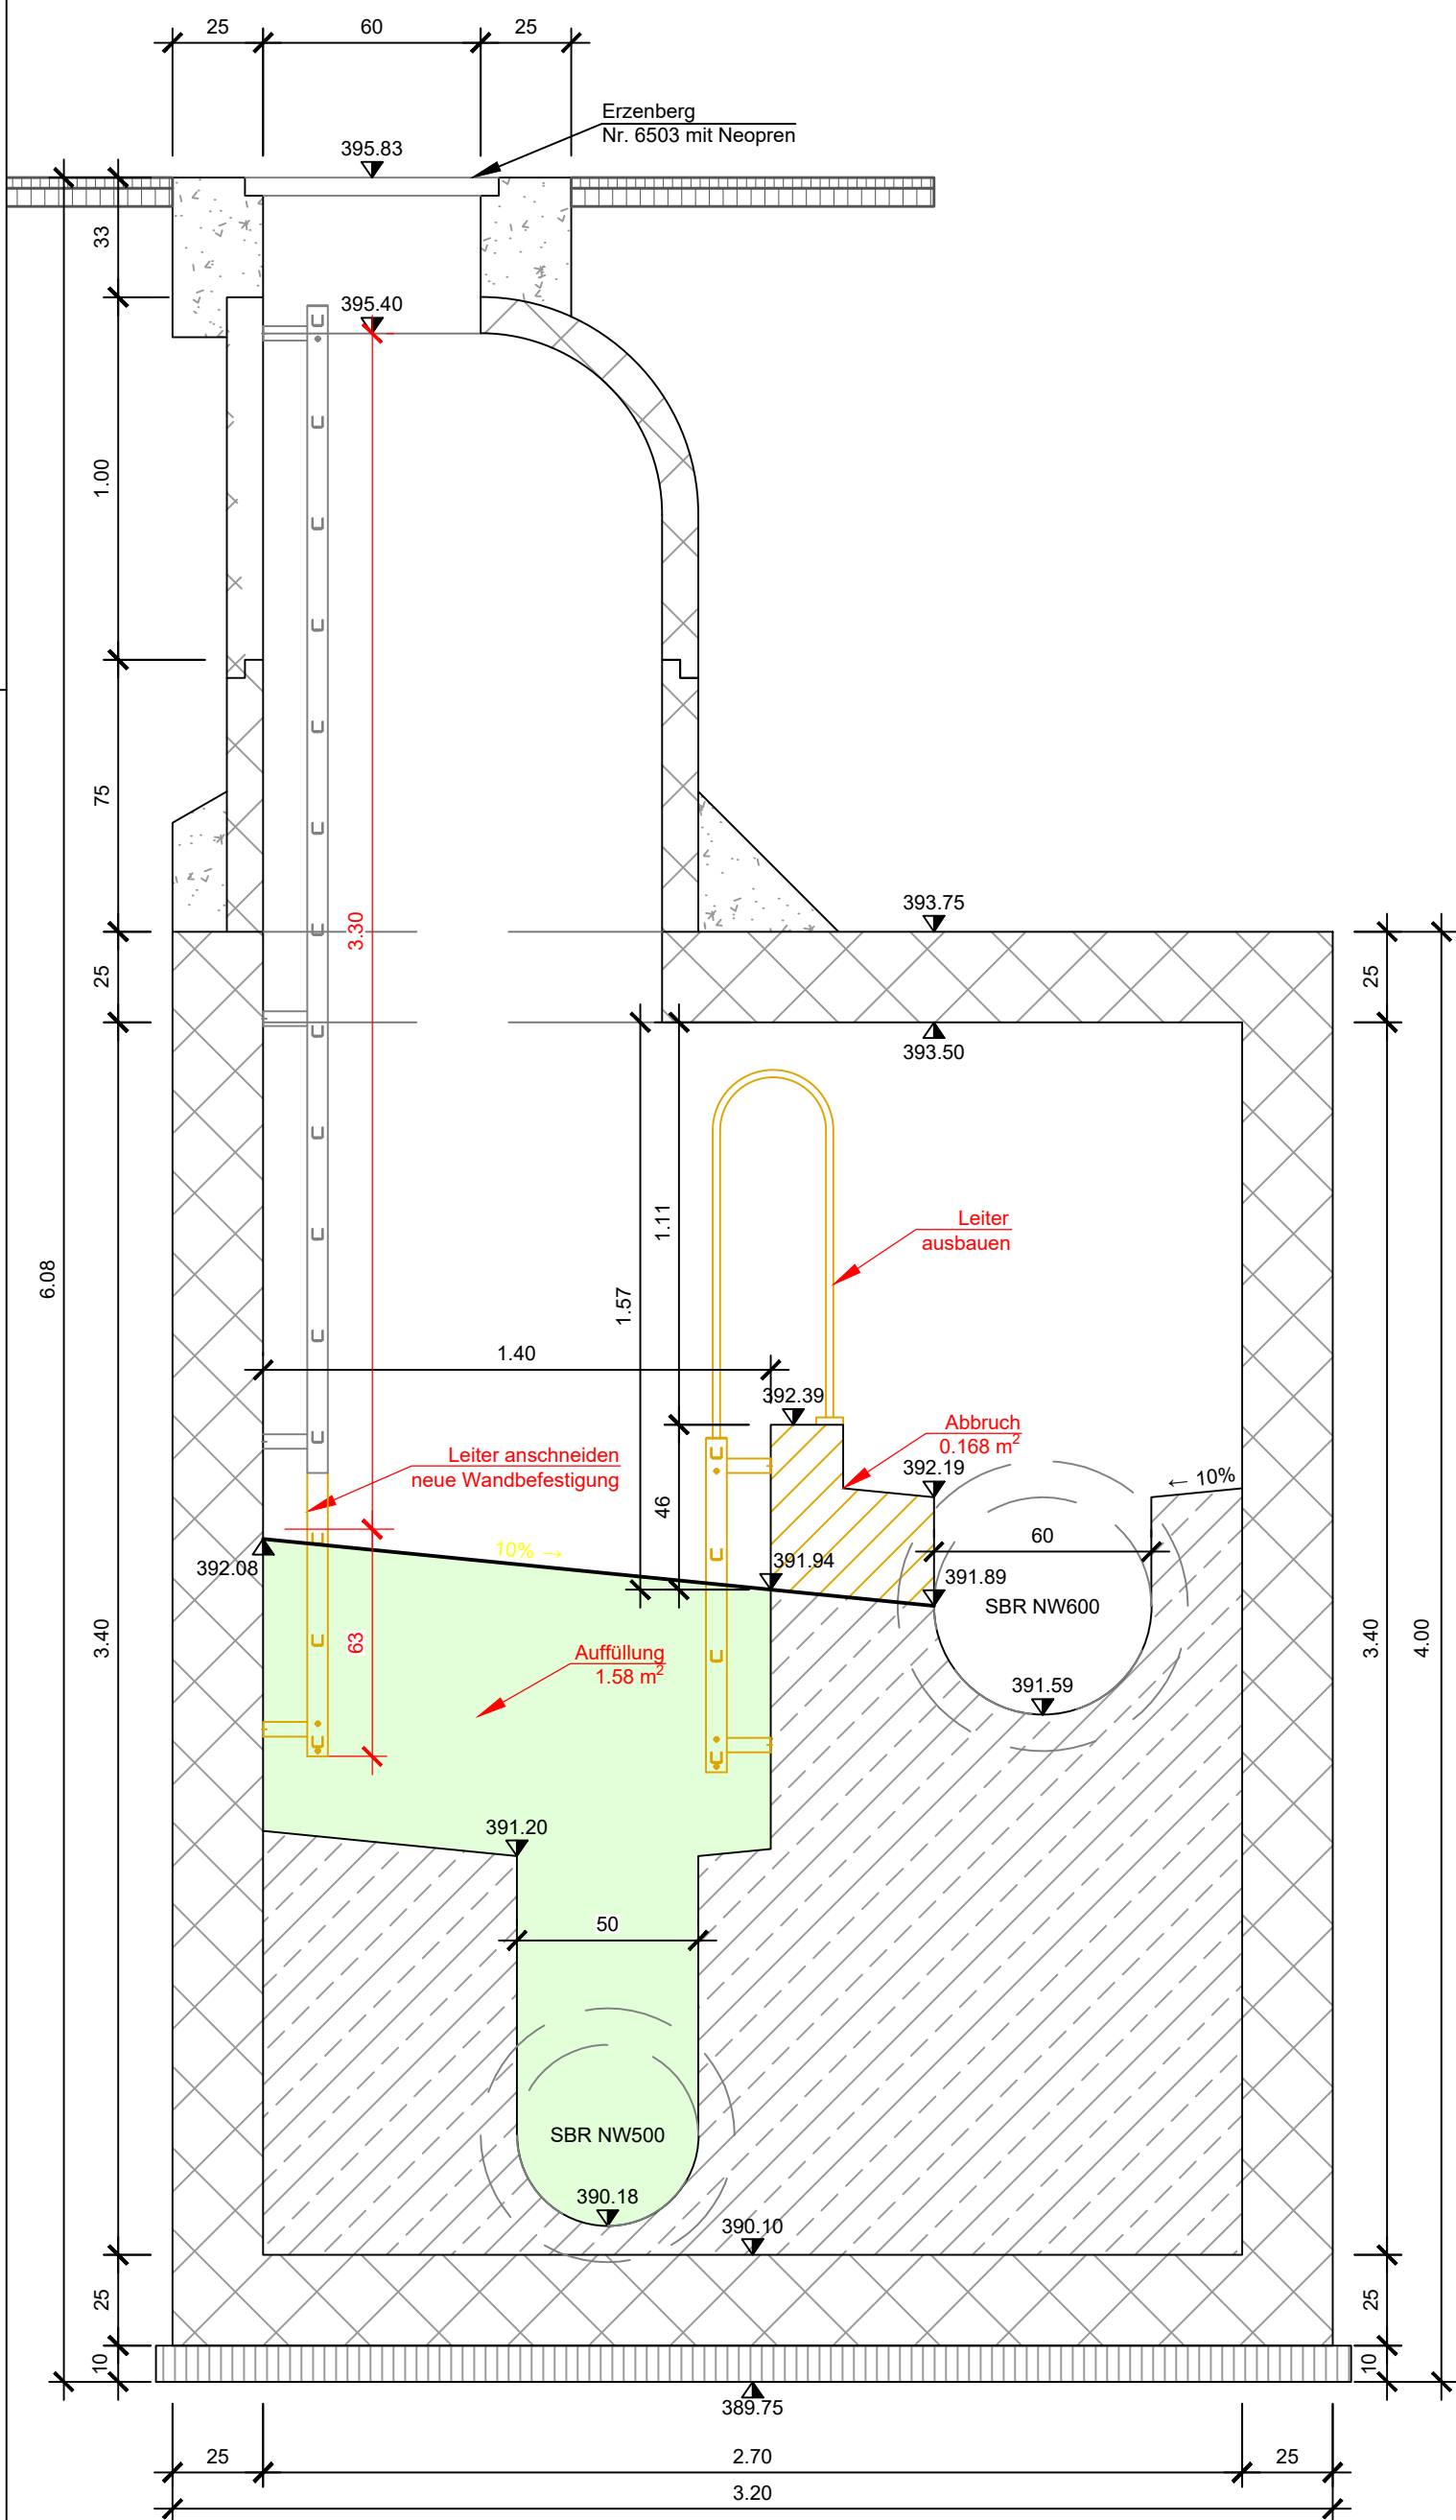

LEGENDE

bestehend

projektiert

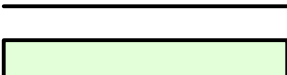

Beton

Beton geschnitten



Füllbeton



Abbruch

HOLINGER
the art of engineering

wettingen
stern an der limmat

Gemeinde Wettingen

Sanierung Tägerhardstrasse, Neubau RB Kloster Klosterfeld 3

Tägerhardstrasse bis Fohrhölzlistrasse

VORPROJEKT

BAUPROJEKT

AUFLAGE- / AUSSCHREIBUNG

AUSFÜHRUNGSPROJEKT

PAW



Übersichtskarte 1:25'000

Quelle Karten: Bundesamt für Landestopografie

Aufhebung PW Bernau Schacht 1529

Schnitt

MASSSTAB	1:20	FORMAT	42 x 45	GEZ.	GEPR.	DATUM	BEMERKUNGEN
PLAN NR.	B-221	B-221 Aufhebung PW Bernau.dwg		Entwurf	TSR	KRV	22.11.2022
DATUM	12.01.2024			Projekt	TSR	KRV	06.12.2022
				Rev. a)	TSR	KRV	13.01.2023
				Rev. b)	TSR	KRV	26.05.2023
				Rev. c)	NIMA	KRV	12.01.2024





PROJEKTVERFASSER

HOLINGER AG
Ingenieurunternehmen
Mellingerstrasse 207
5405 Baden-Dättwil
baden@holinger.com

Tel.: 056 484 85 00
www.holinger.com

BAUHERRSCHAFT

Einwohnergemeinde Wettingen
Energie Wettingen

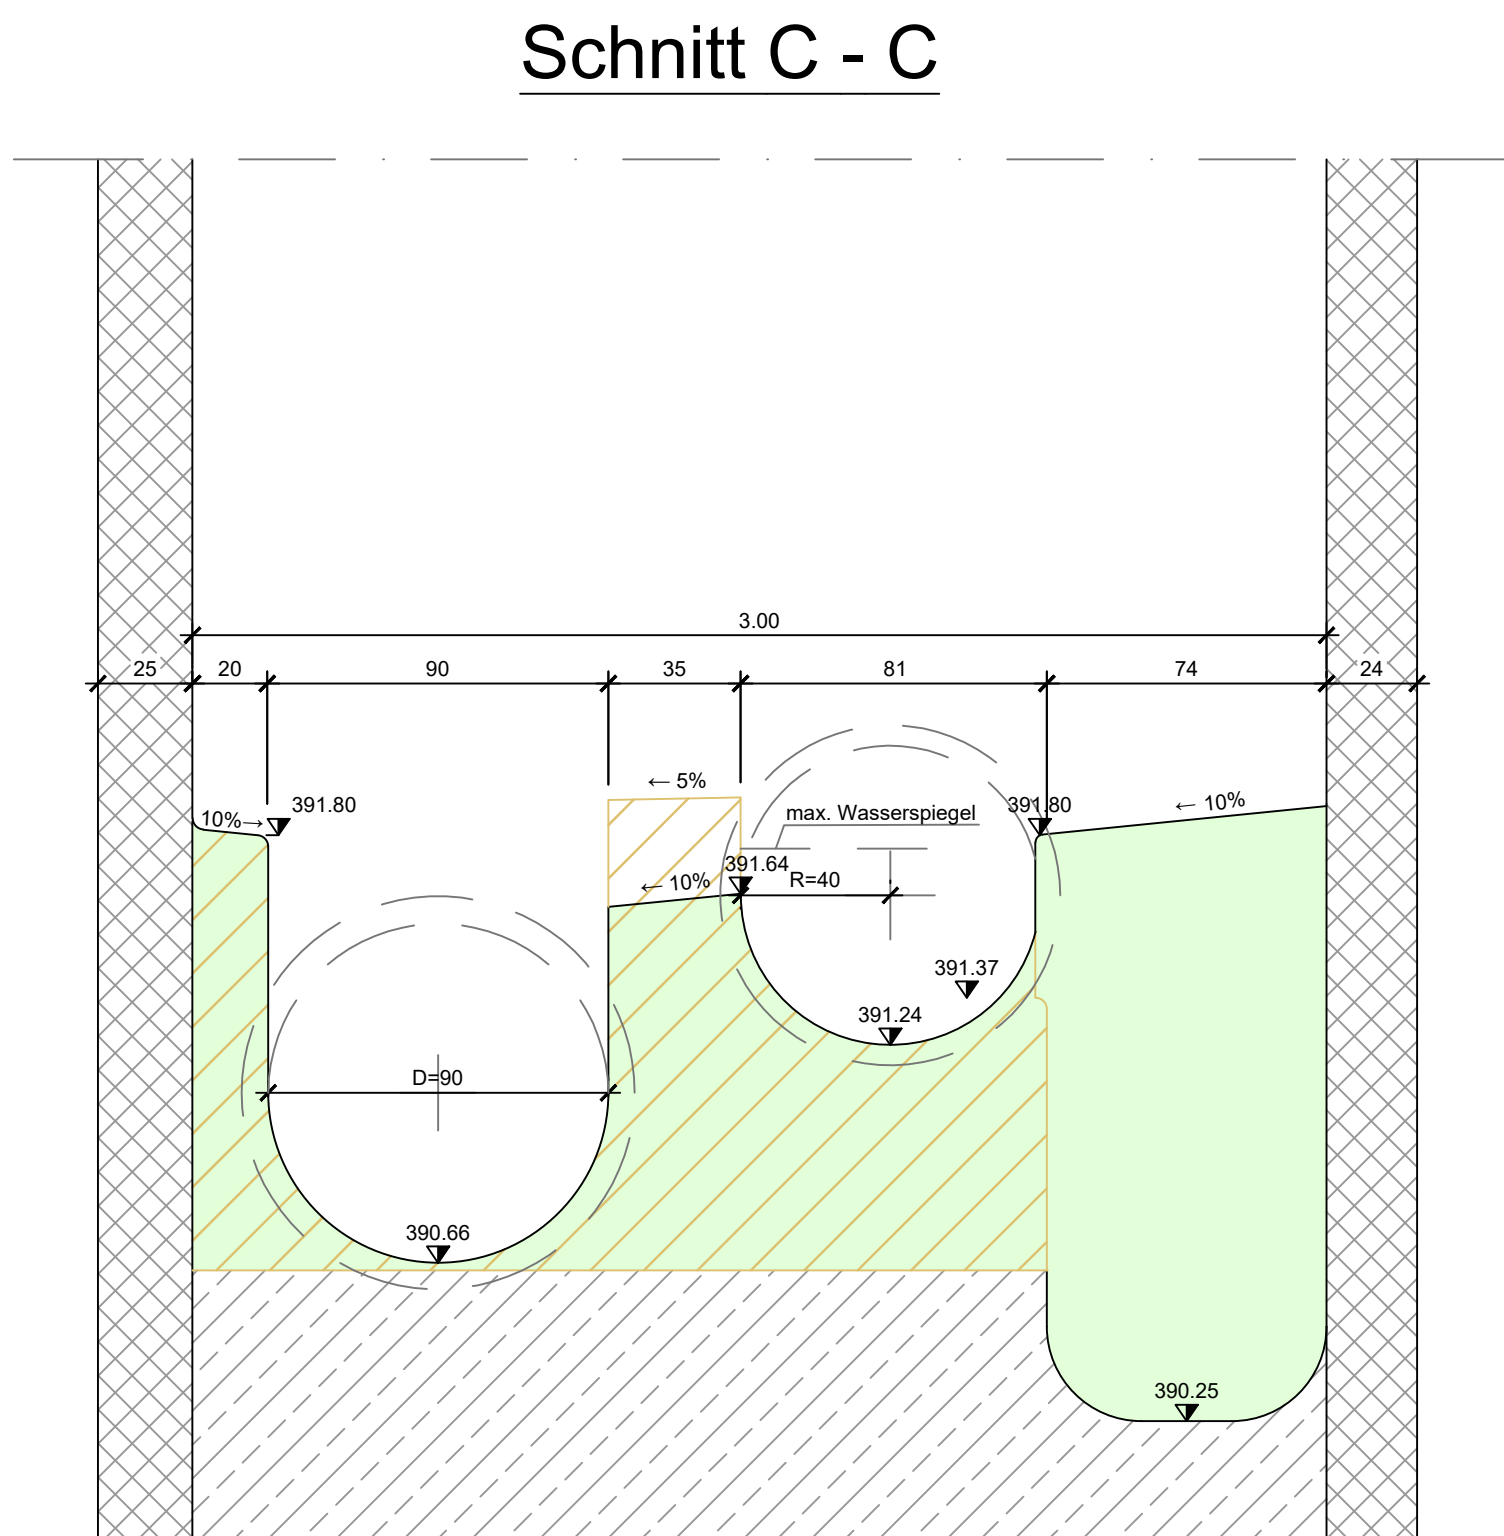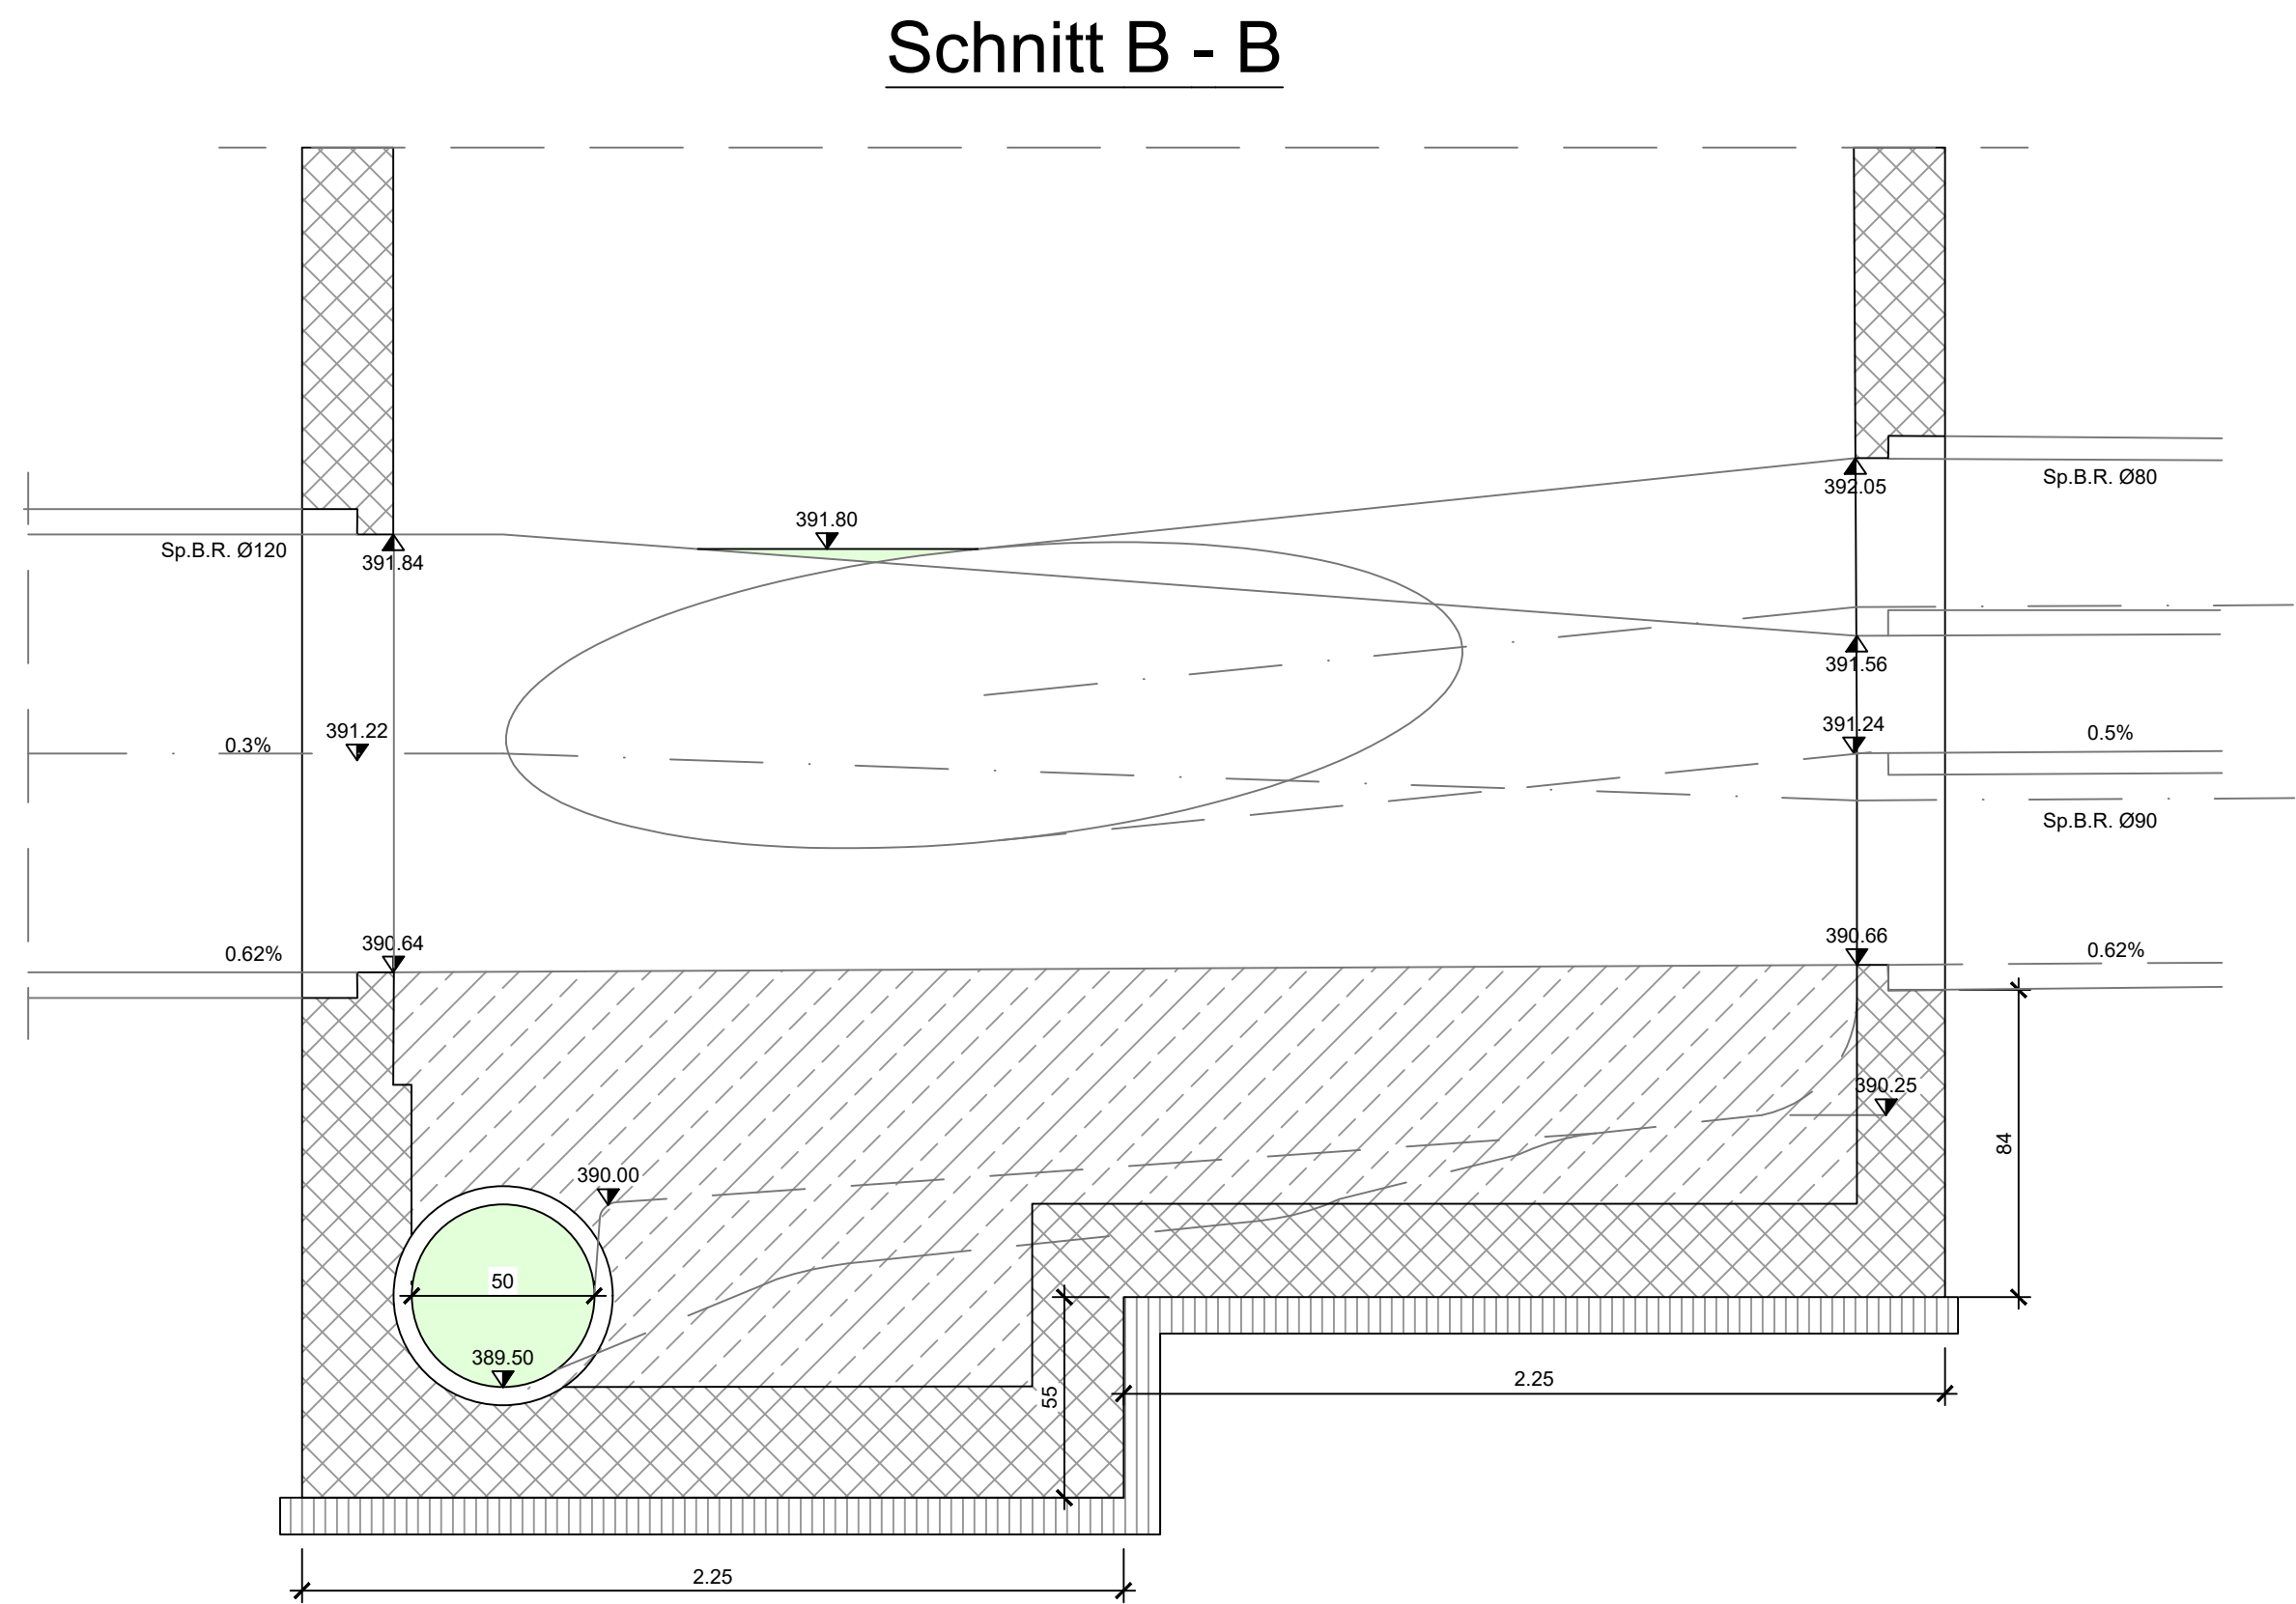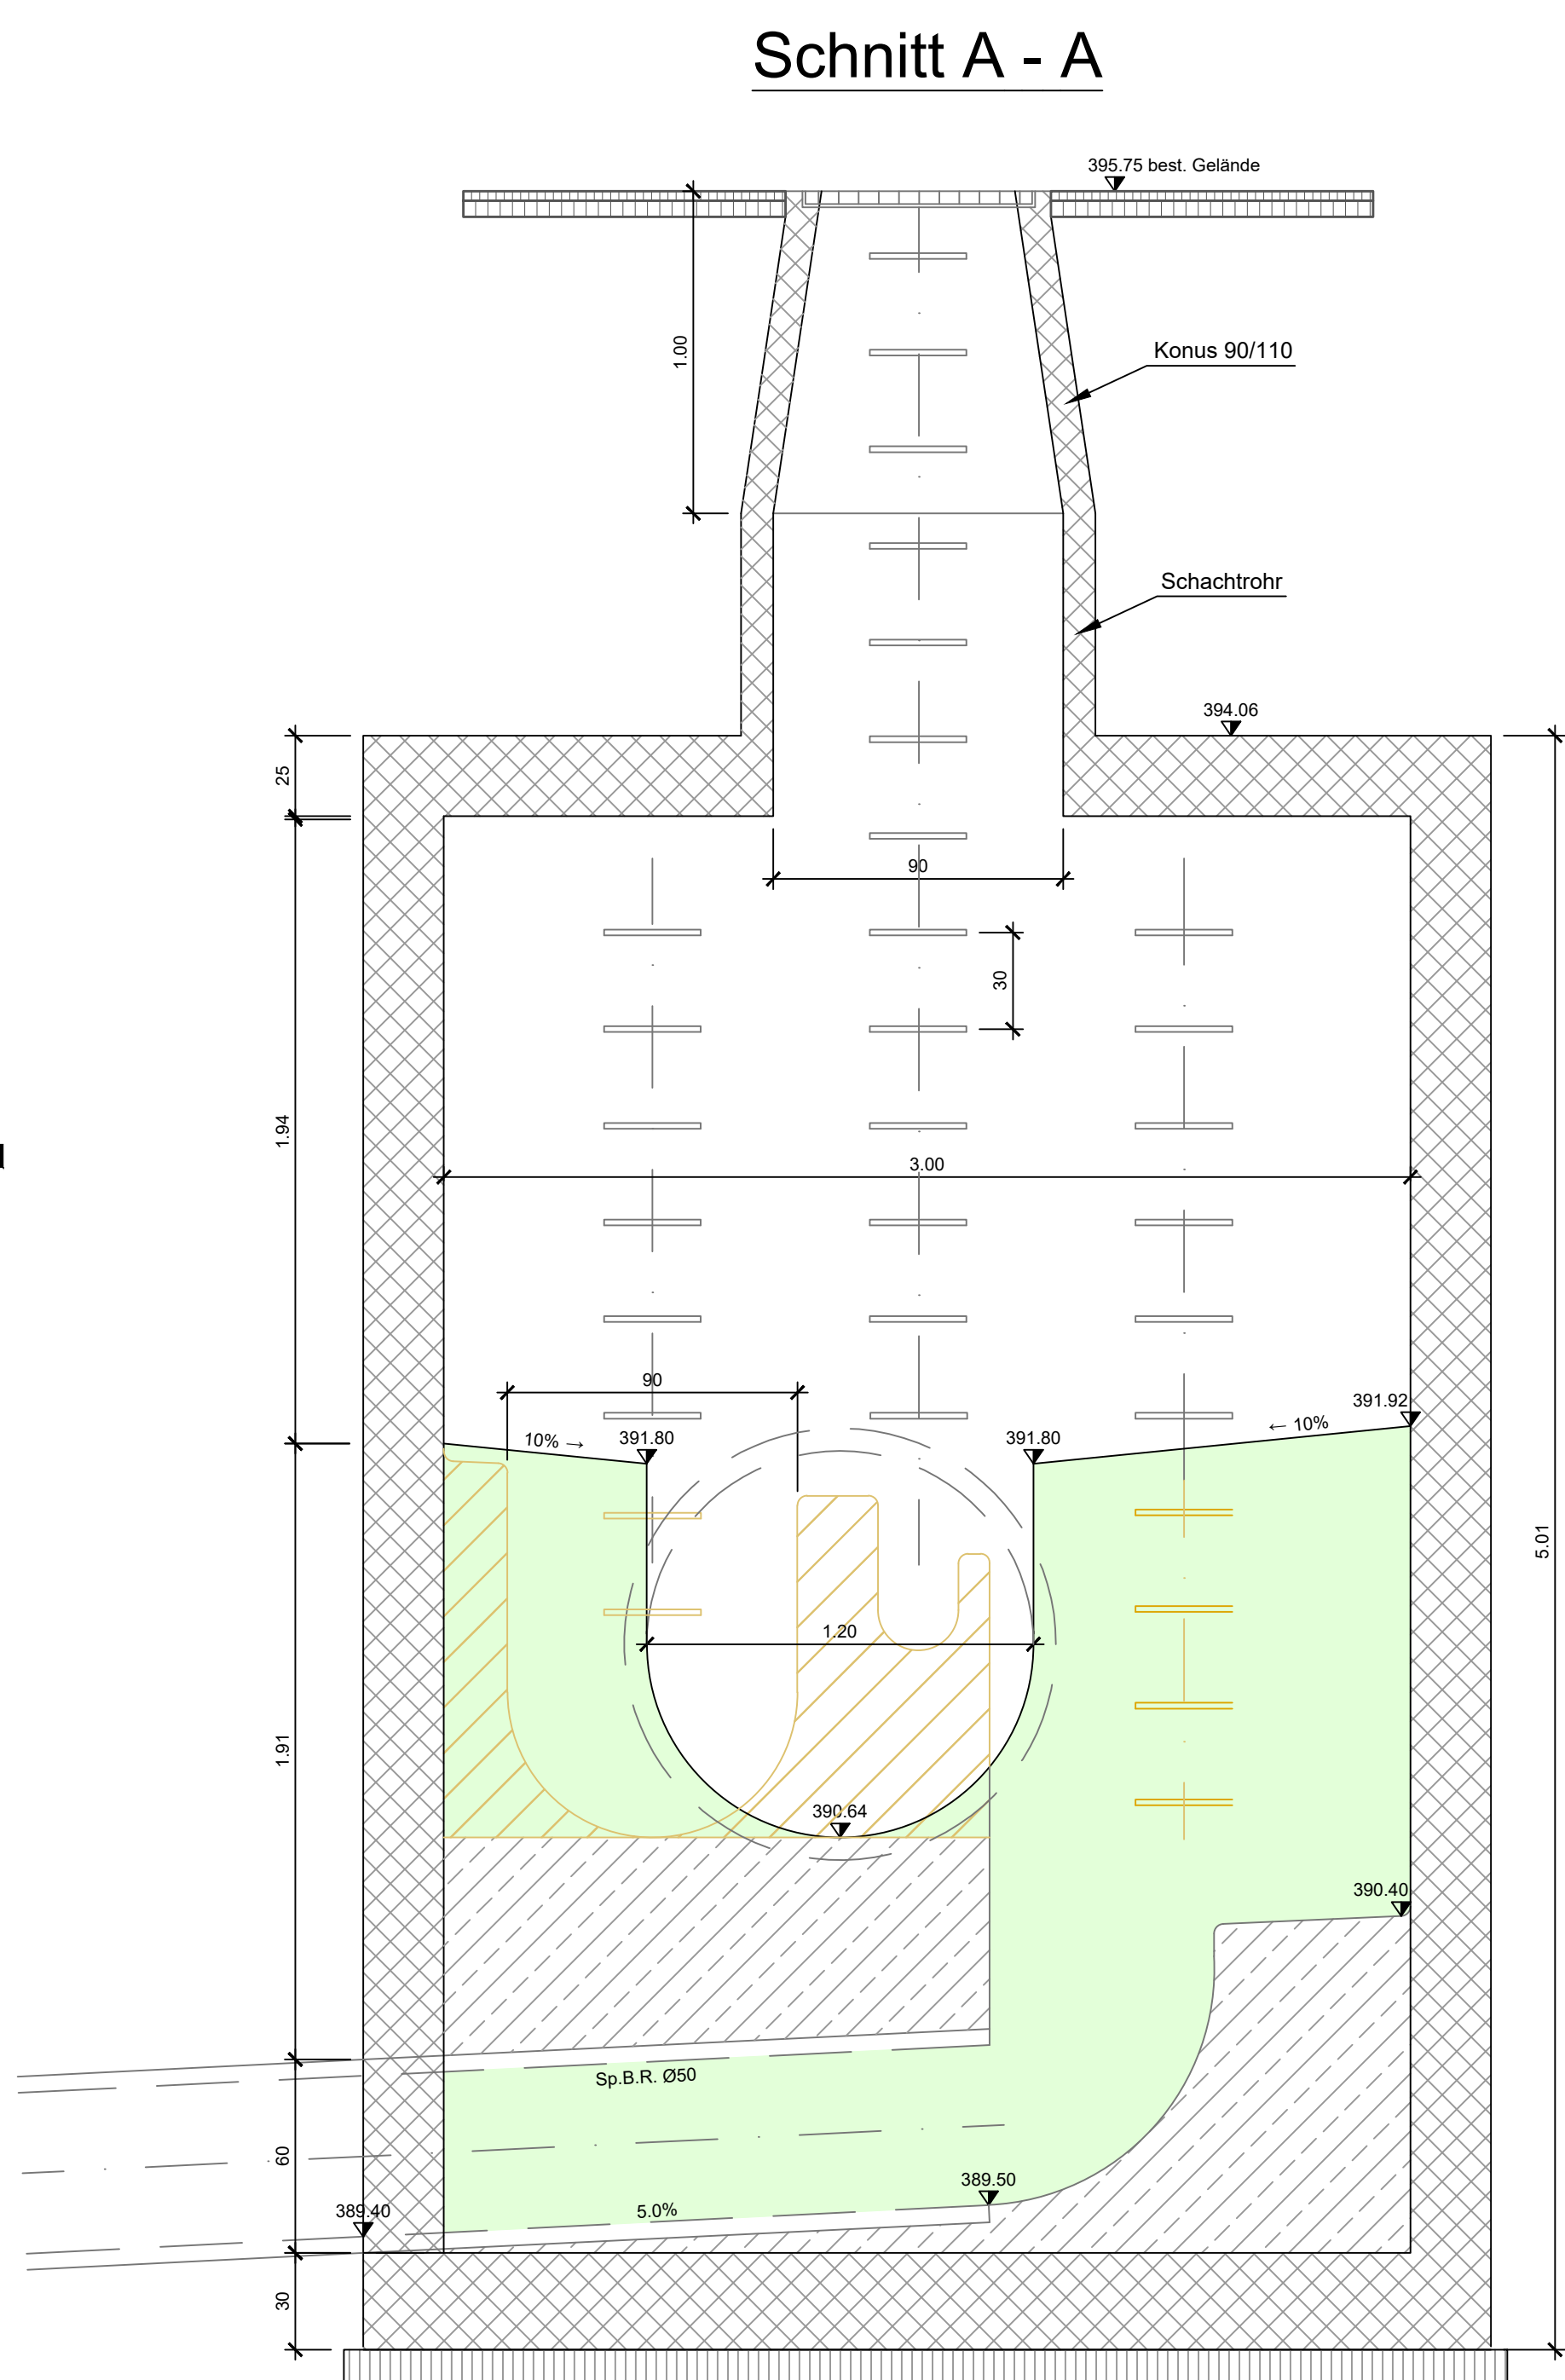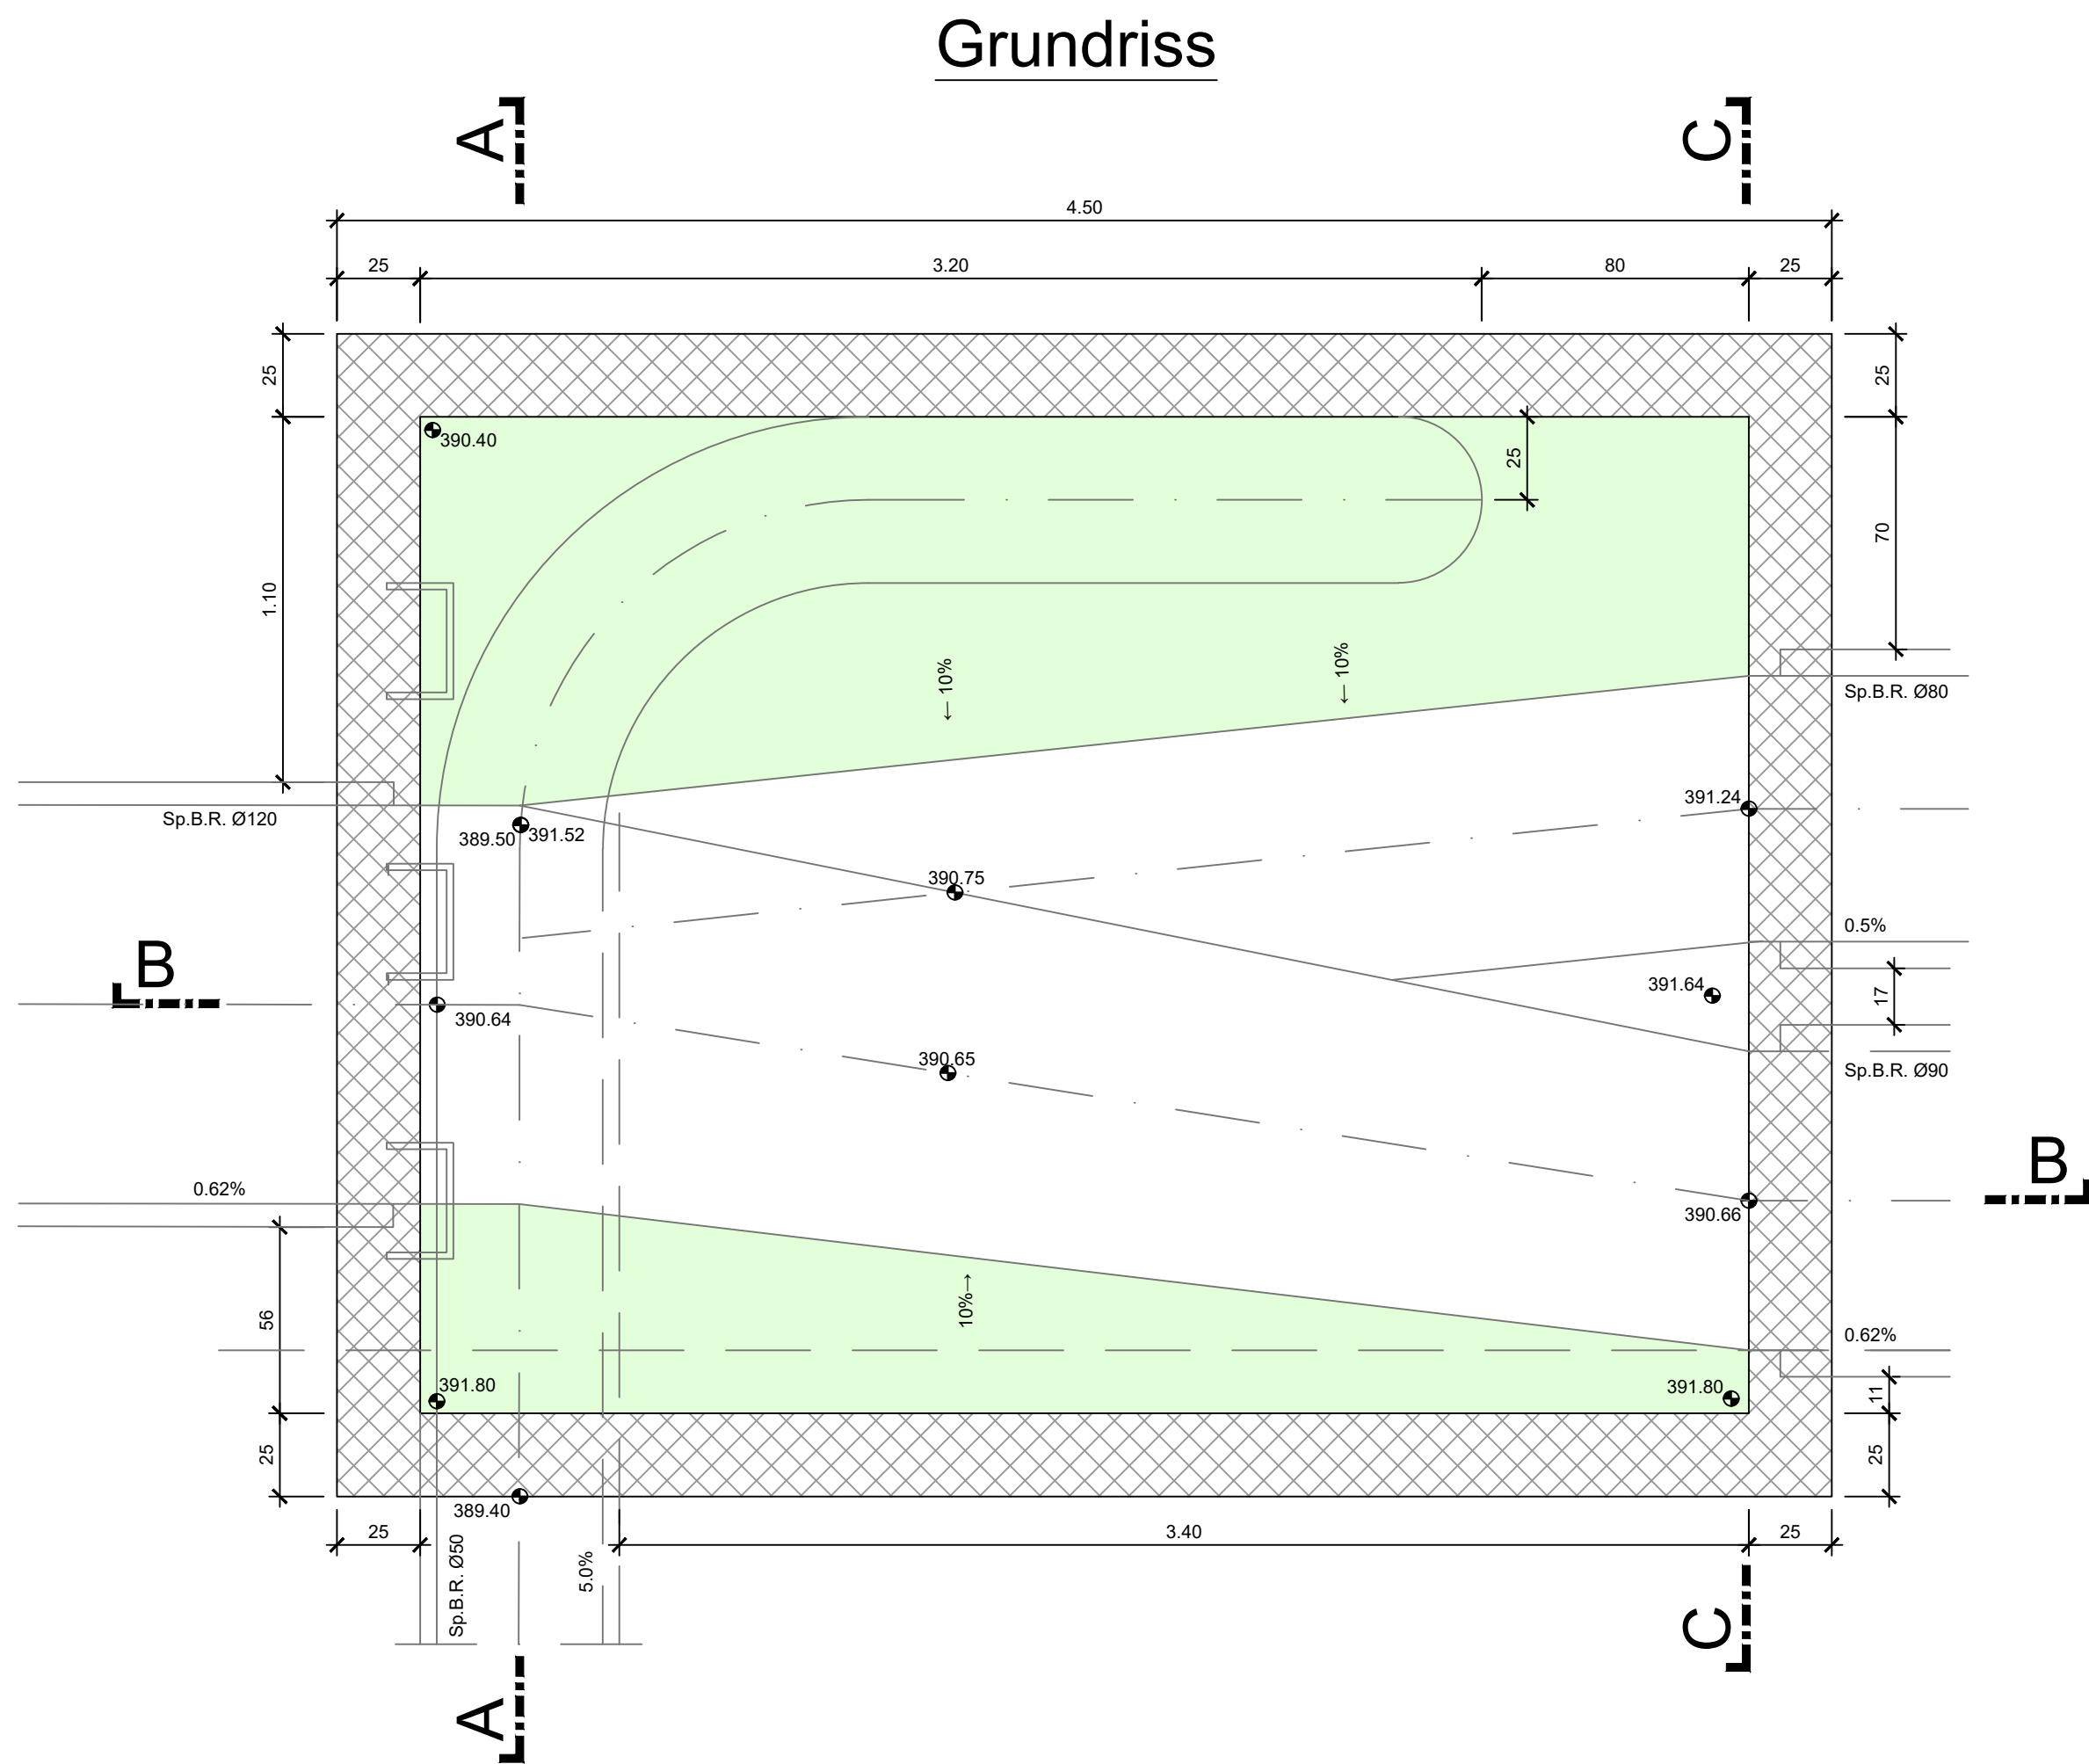

LEGENDE

bestehend	projektiert	
		Stilllegung Kanalisation
		Beton
		Beton geschnitten
		Füllbeton


HOLINGER
the art of engineering

wettingen
stern an der limmat

Gemeinde Wettingen

Sanierung Tägerhardstrasse, Neubau RB Kloster
Klosterfeld 3

Tägerhardstrasse bis Fohrhölzlistrasse

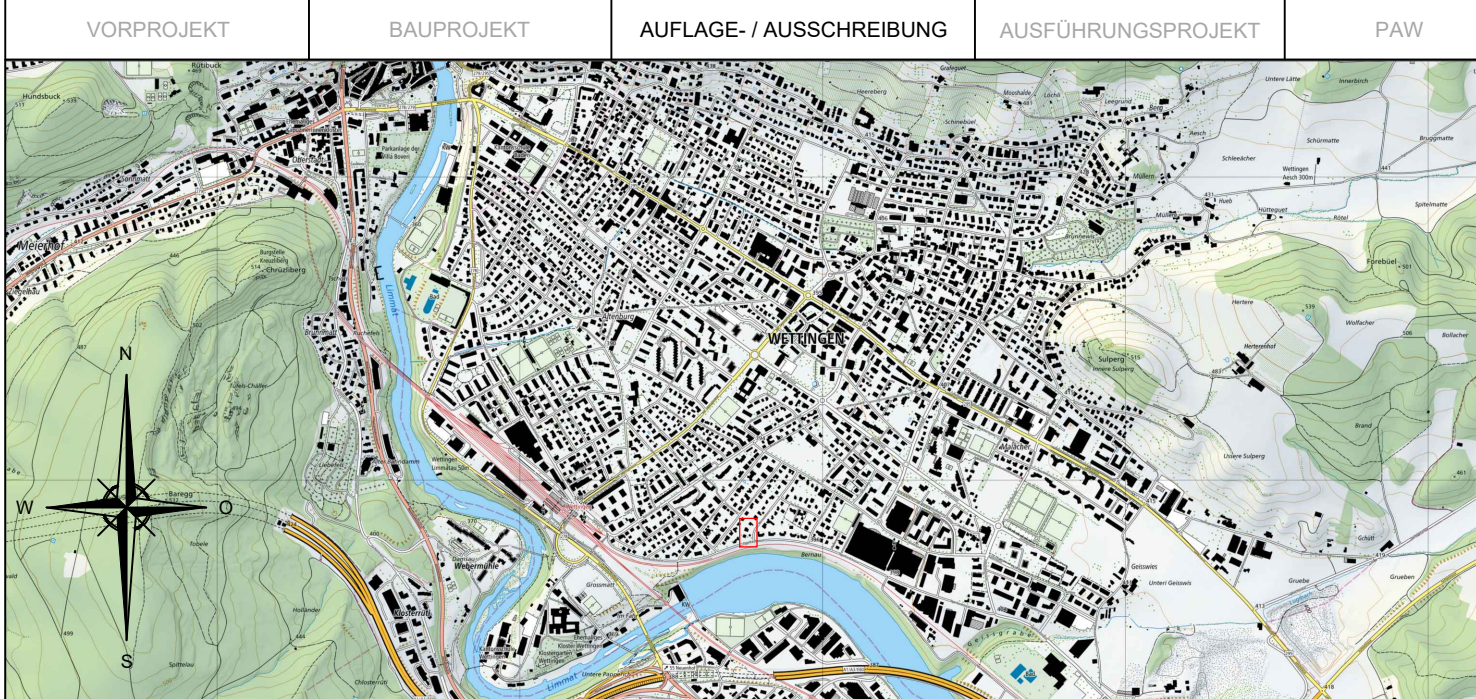

Übersichtskarte 1:25'000

Quelle Karten: Bundesamt für Landestopografie

Aufhebung RA5 Schacht 1521

Grundriss und Schnitte

MASSSTAB	1:20	FORMAT	45 x 115	GEZ.	GEPR.	DATUM	BERMerkungen
PLAN NR.	B-222	B-222 Schacht 1521.dwg		Entwurf	HEN	KJO	22.11.2022
				Projekt	TSR	KRV	06.12.2022
				Rev. a)	TSR	KRV	13.01.2023
				Rev. b)	TSR	KRV	26.05.2023
				Rev. c)	NIMA	KRV	12.01.2024

PROJEKTVERFASSER

HOLINGER AG

Ingenieurunternehmen

Mellingstrasse 207

5405 Baden-Dättwil

baden@holinger.com


Tel.: 056 484 85 00

www.holinger.com

BAUHERRSCHAFT

Einwohnergemeinde Wettingen

Energie Wettingen

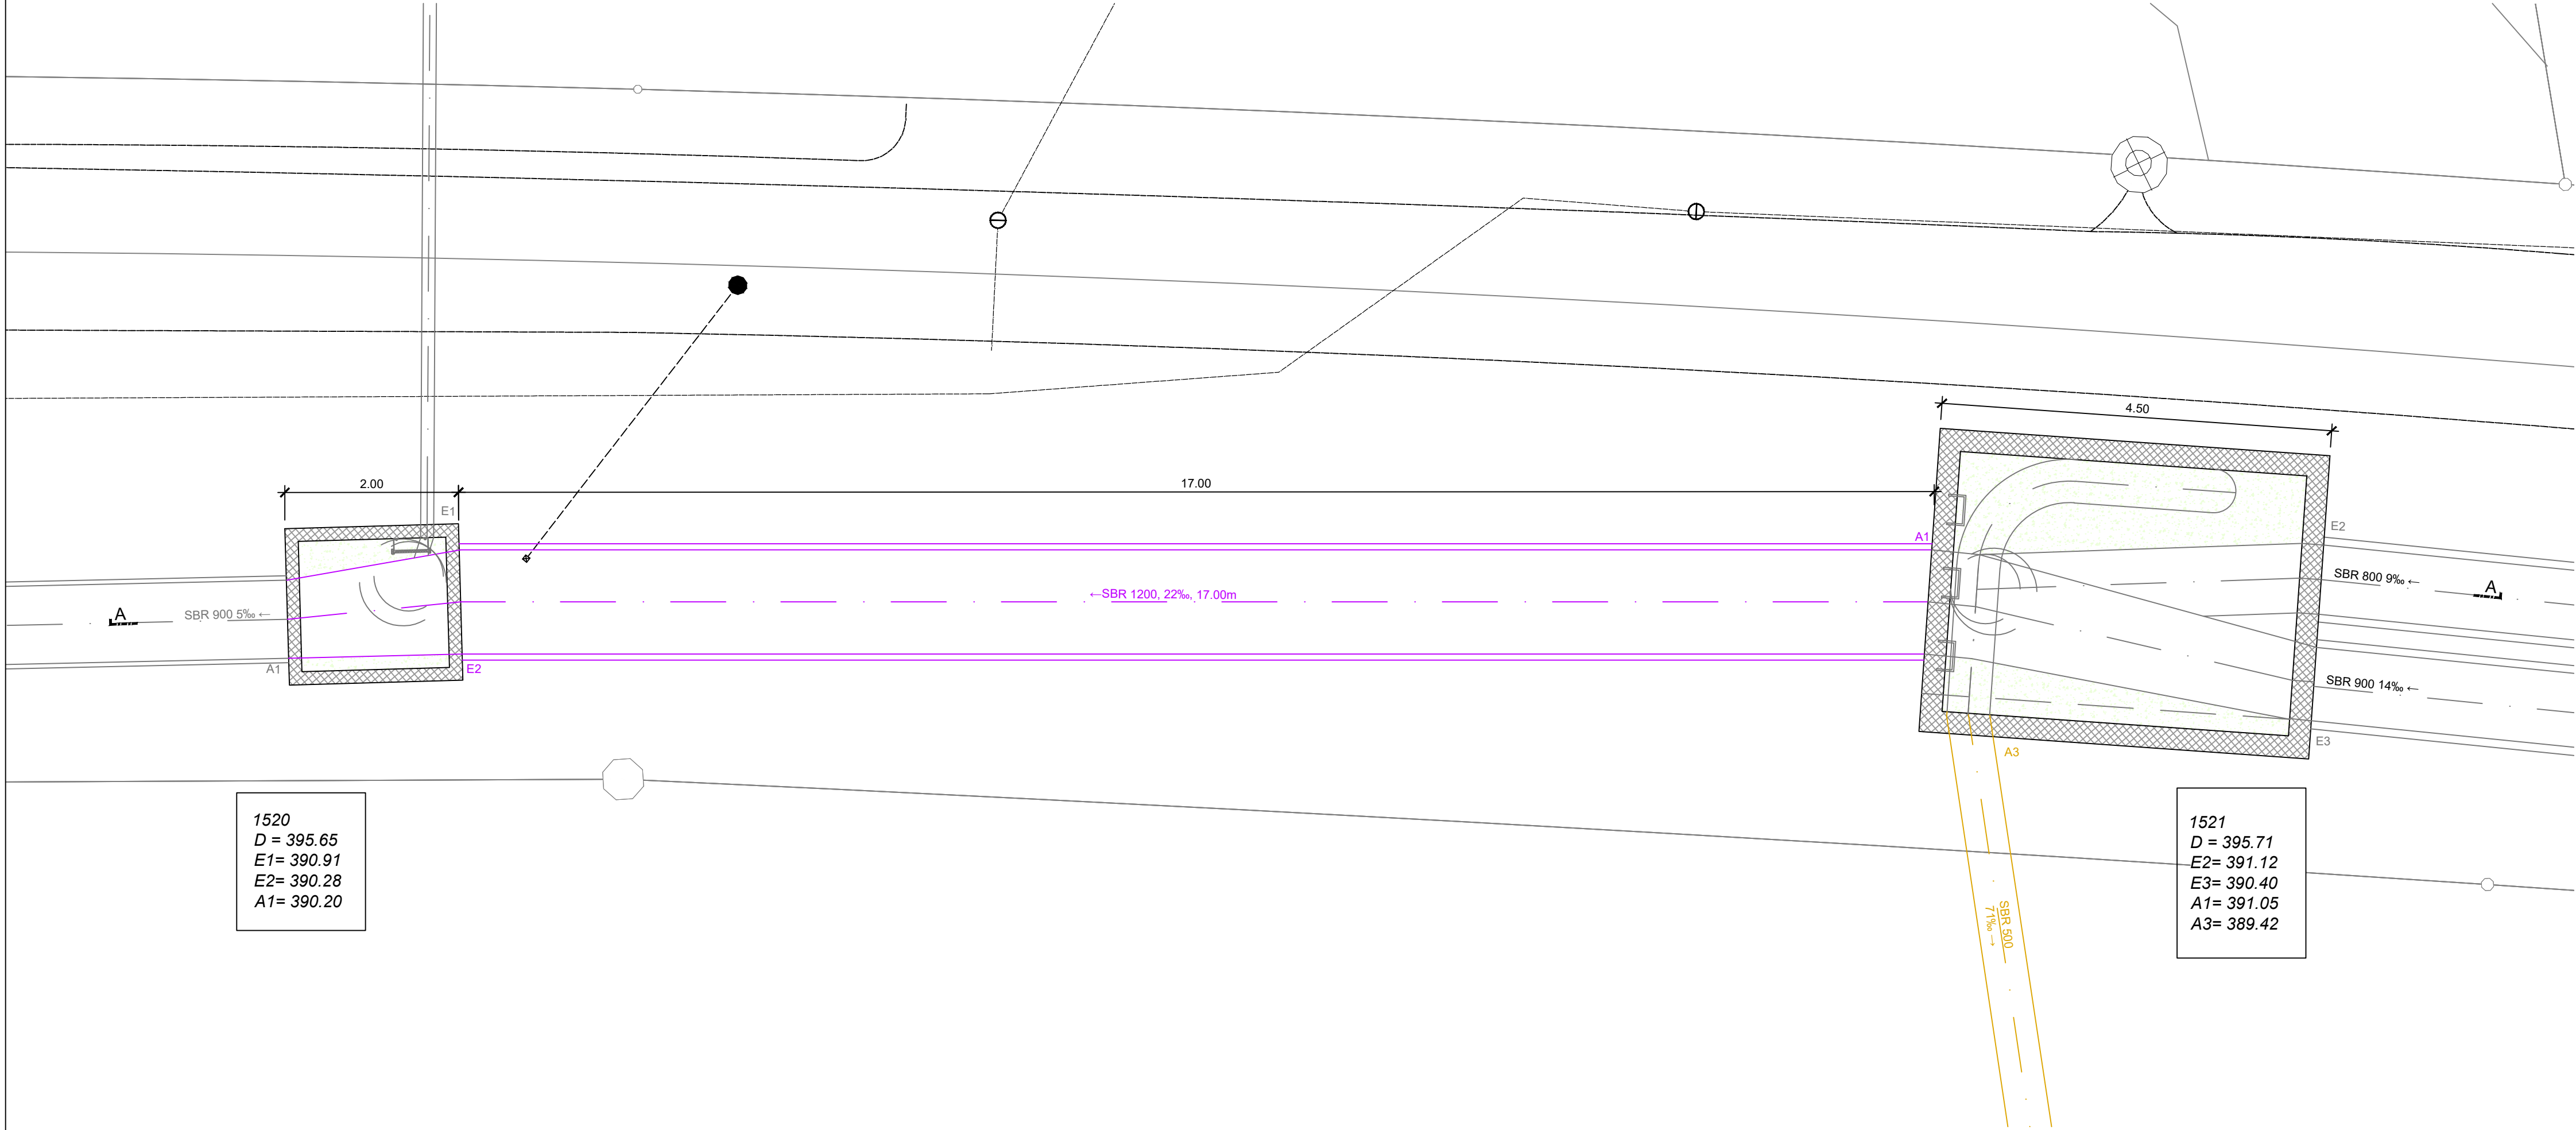


1520
D = 395.65
E1= 390.91
E2= 390.28
A1= 390.20

1521
D = 395.71
E2= 391.12
E3= 390.40
A1= 391.05
A3= 389.42

Gemeinde Wettingen

Sanierung Tägerhardstrasse, Neubau RB Kloster
Klosterfeld 3

Tägerhardstrasse bis Fohrhölzlistrasse

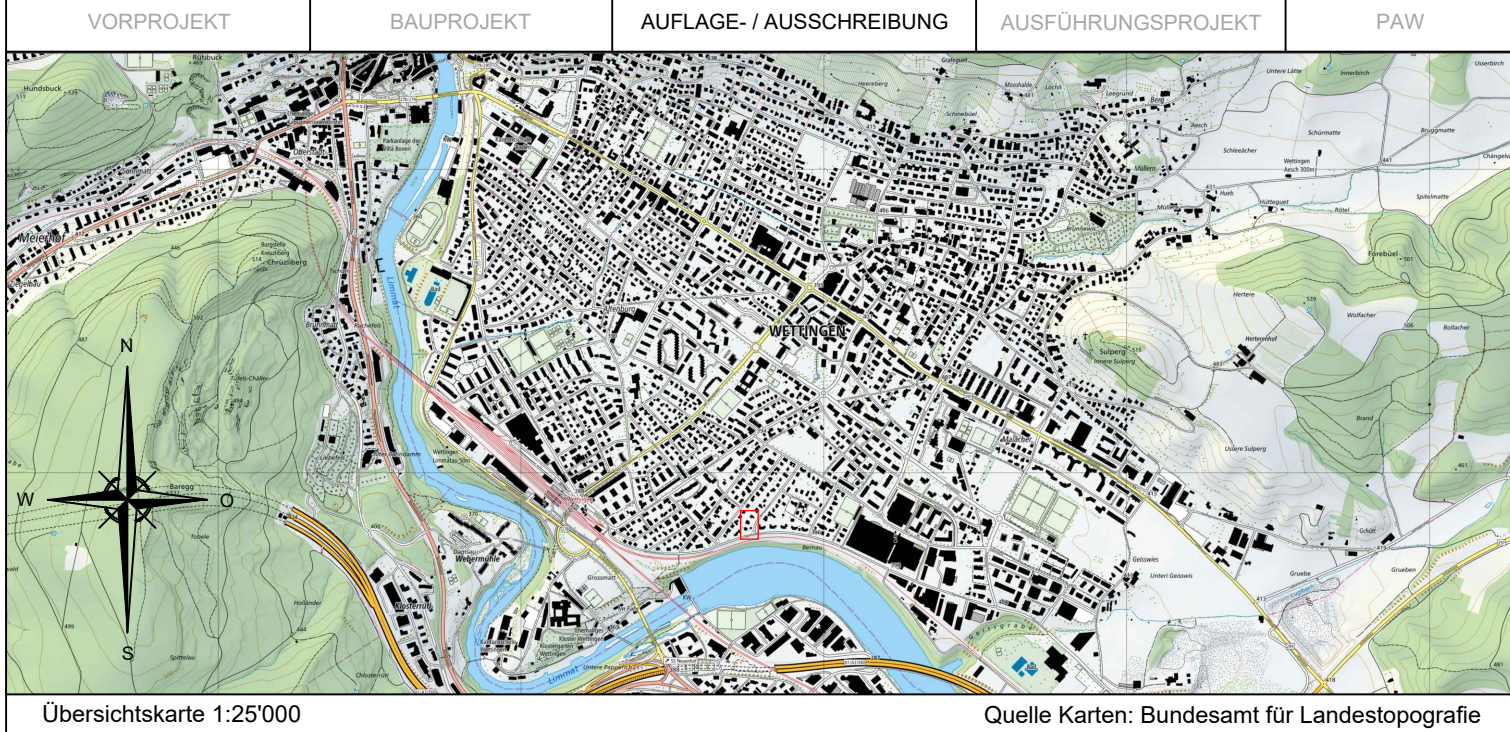

Aufhebung RA5 Haltung 1520-1521

Grundriss

MASSSTAB	1:50	FORMAT	30 x 85	GEZ.	GEPR.	DATUM	BEMERKUNGEN
PLAN NR.	B-223	B-223 Grundriss.dwg		Entwurf	HEN	KJO	22.11.2022
DATUM	12.01.2024			Projekt	TSR	KRV	06.12.2022
				Rev. a)	TSR	KRV	13.01.2023
				Rev. b)	TSR	KRV	26.05.2023
				Rev. c)	NIMA	KRV	12.01.2024
PROJEKTVERFASSTER HOLINGER AG Ingenieurunternehmen Mellingenstrasse 207 5405 Baden-Dättwil baden@holinger.com				BAUHERRSCHAFT Einwohnergemeinde Wettingen Energie Wettingen			

