

Phase Vorprüfung

atelier 19

Architekturbüro AG

MINERGIE

FACHPARTNER

Wädenswilstrasse 13 | 8824 Schönenberg | T 044 711 70 11 | info@atelier19.ch | www.atelier19.ch

OBJEKT

223 | TERRASSENHAUS, SAGIWEG 4, 8915 HAUSEN AM ALBIS

BAUHERR

ATELIER 19 IMMOBILIEN AG, WÄDENSWILERSTRASSE 13, 8824 SCHÖNENBERG

DATUM


11.11.18 | ml | Rev. 16.08.19

114

VORPROJEKT 1:100
PERSPEKTIVEN





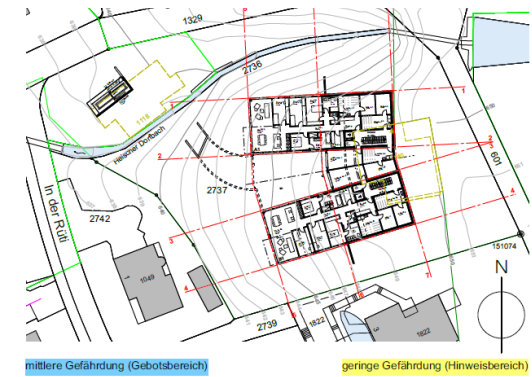


atelier 19
Architekturbüro AG




Wädenswilstrasse 13 | 8824 Schönenberg | T 044 711 70 11 | info@atelier19.ch | www.atelier19.ch



OBJEKT 223 | TERRASSENHAUS, SAGIWEG 4, 8915 HAUSEN AM ALBIS
BAUHERR ATELIER 19 IMMOBILIEN AG, WÄDENSWILERSTRASSE 13, 8824 SCHÖNENBERG
DATUM 11.11.18 | ml Rev. 16.08.19
101 VORPROJEKT 1:100
GRUNDRISS
NIVEAU 0 TIEFGARAGE



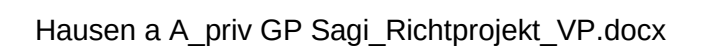

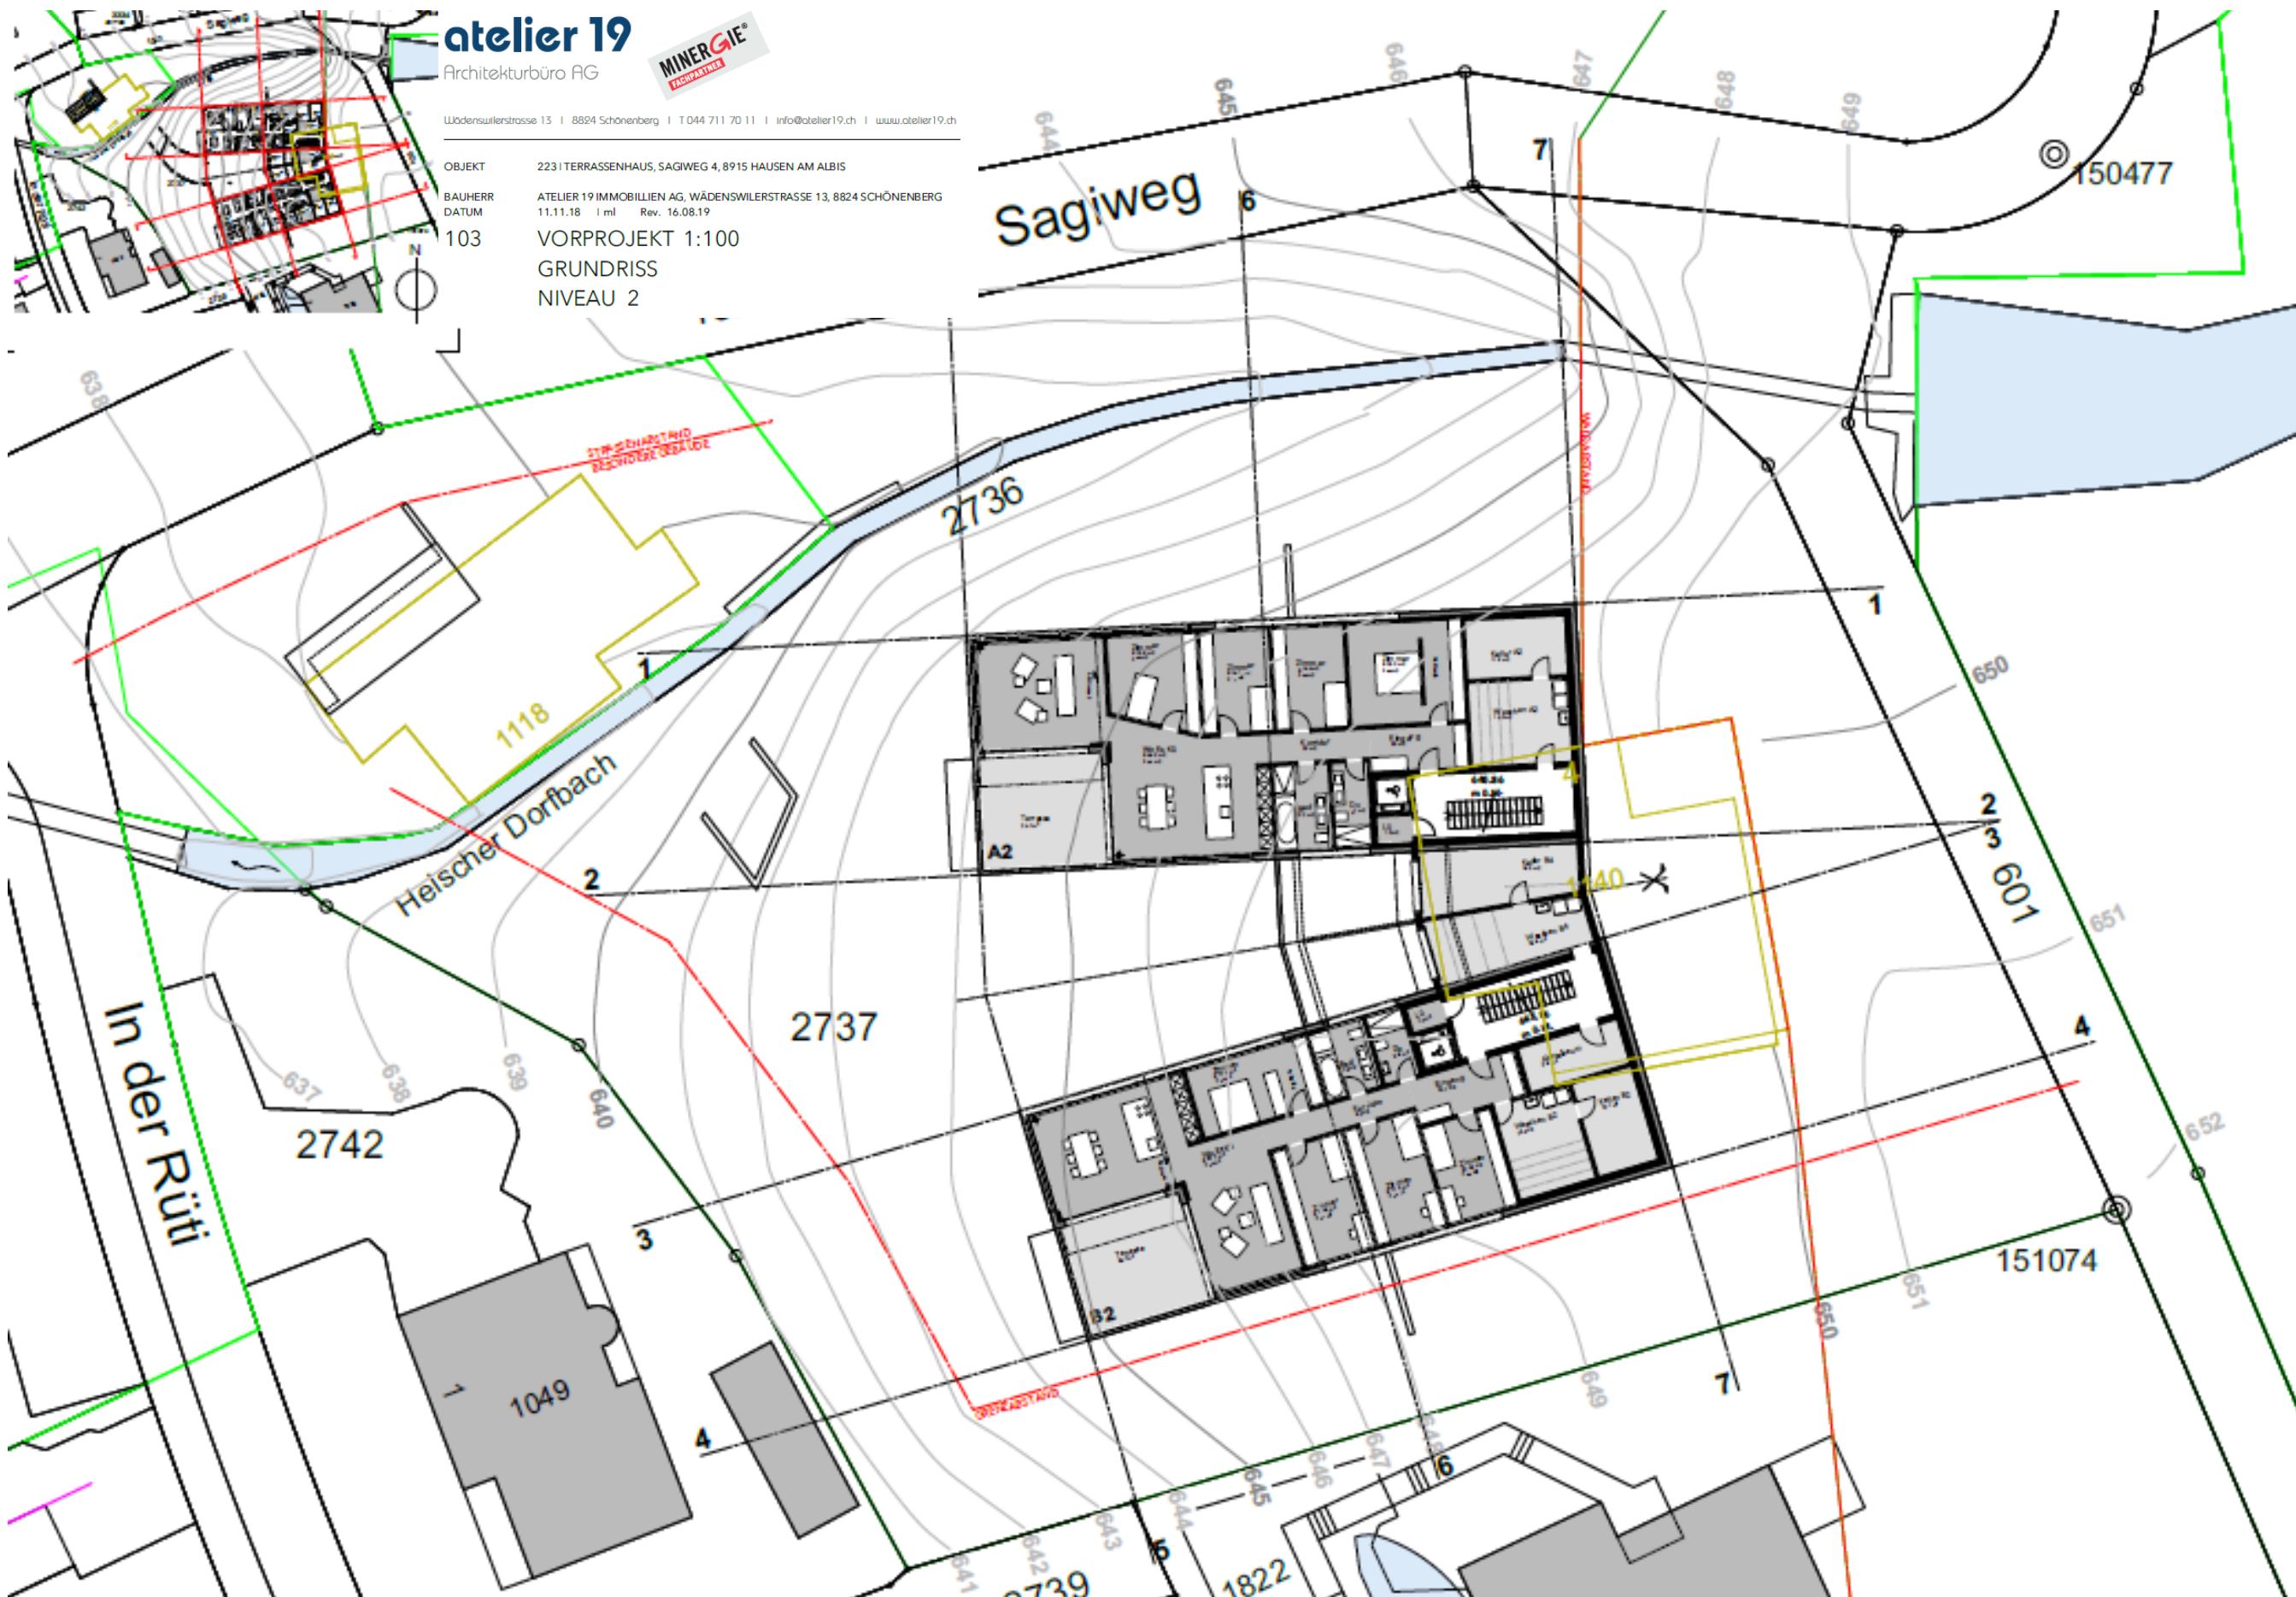



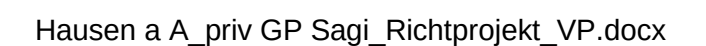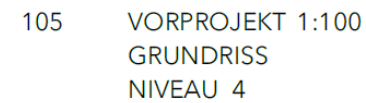



atelier 19



Architekturbüro AG



Wädenswilstrasse 13 | 8824 Schönenberg | T 044 711 70 11 | info@atelier19.ch | www.atelier19.ch

OBJEKT 2231 TERRASSENHAUS, SAGIWEG 4, 8915 HAUSEN AM ALBIS
BAUHERR ATELIER 19 IMMOBILIEN AG, WÄDENSWILSTRASSE 13, 8824 SCHÖNENBERG
DATUM 11.11.18 1 ml Rev. 16.08.19
107 VORPROJEKT 1:100
SCHNITTE 1 - 4

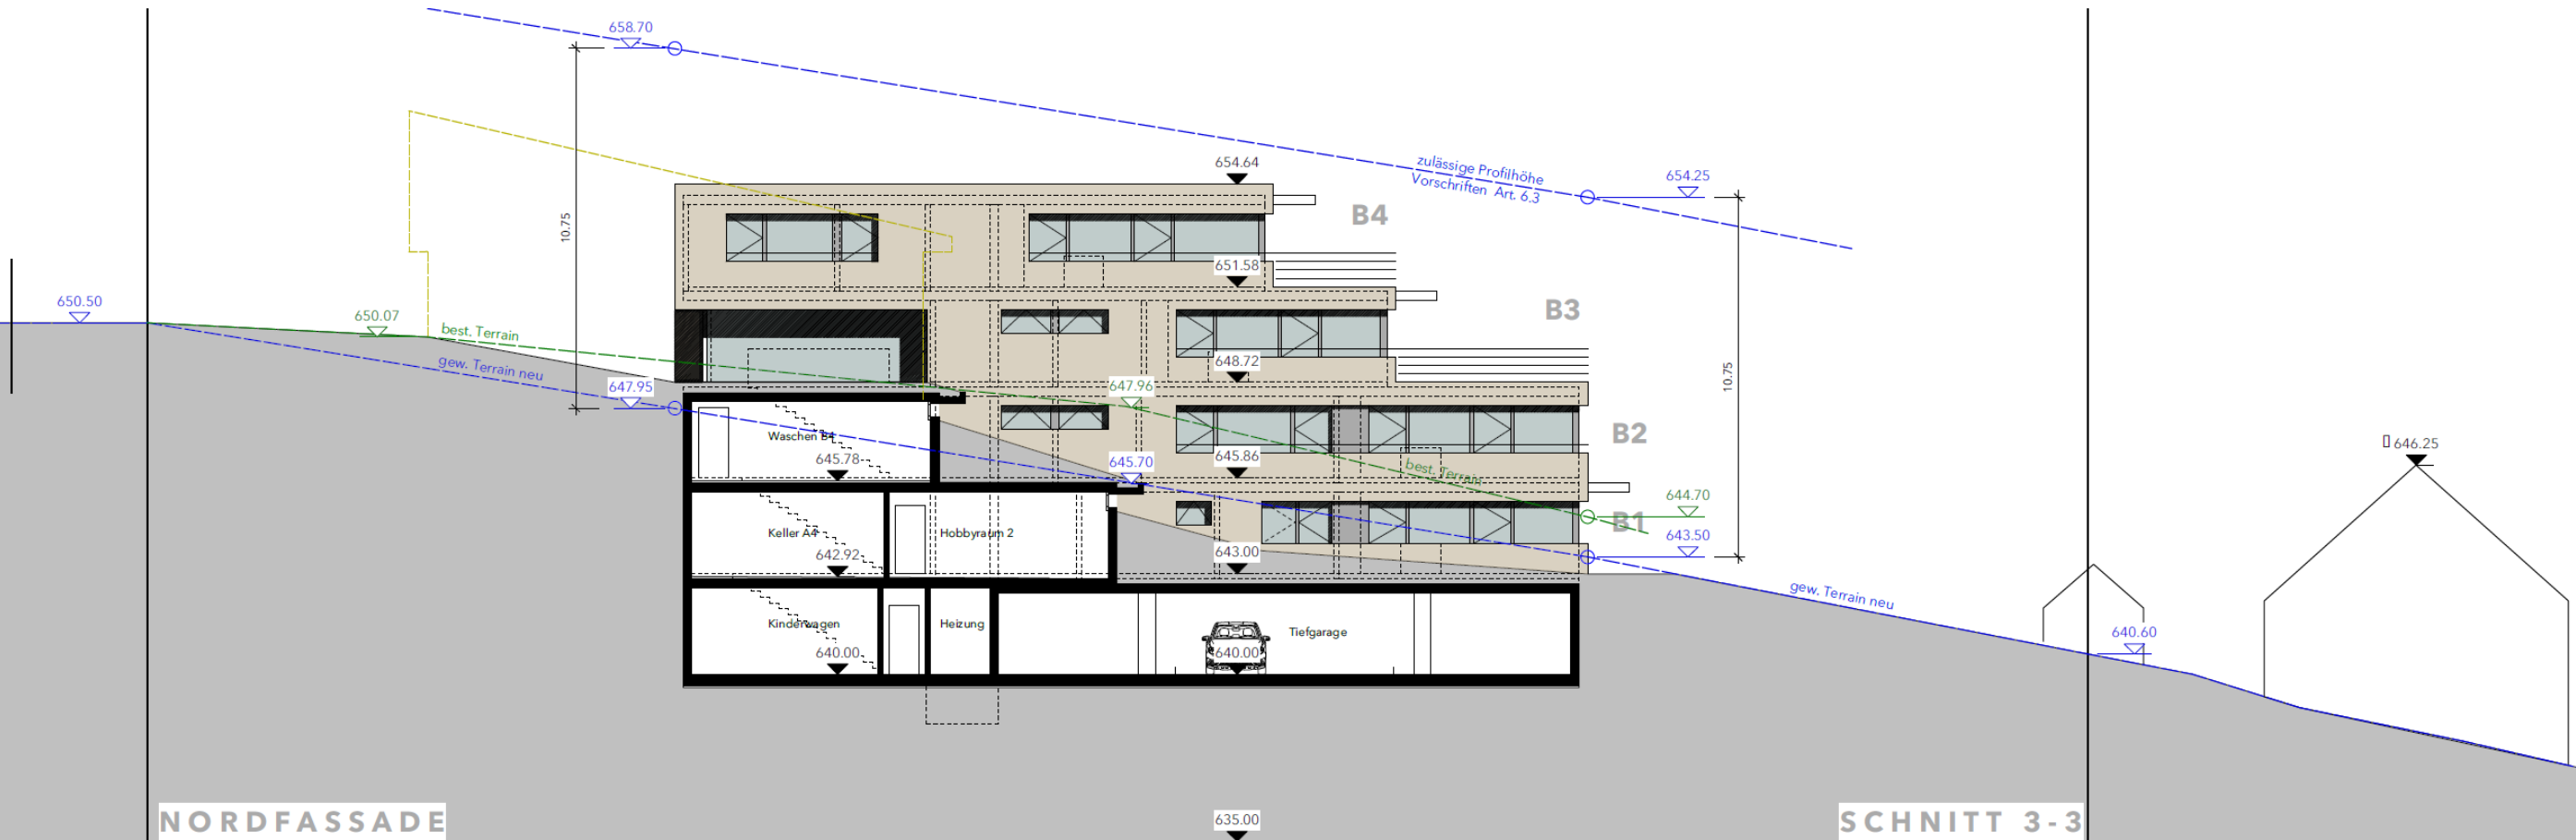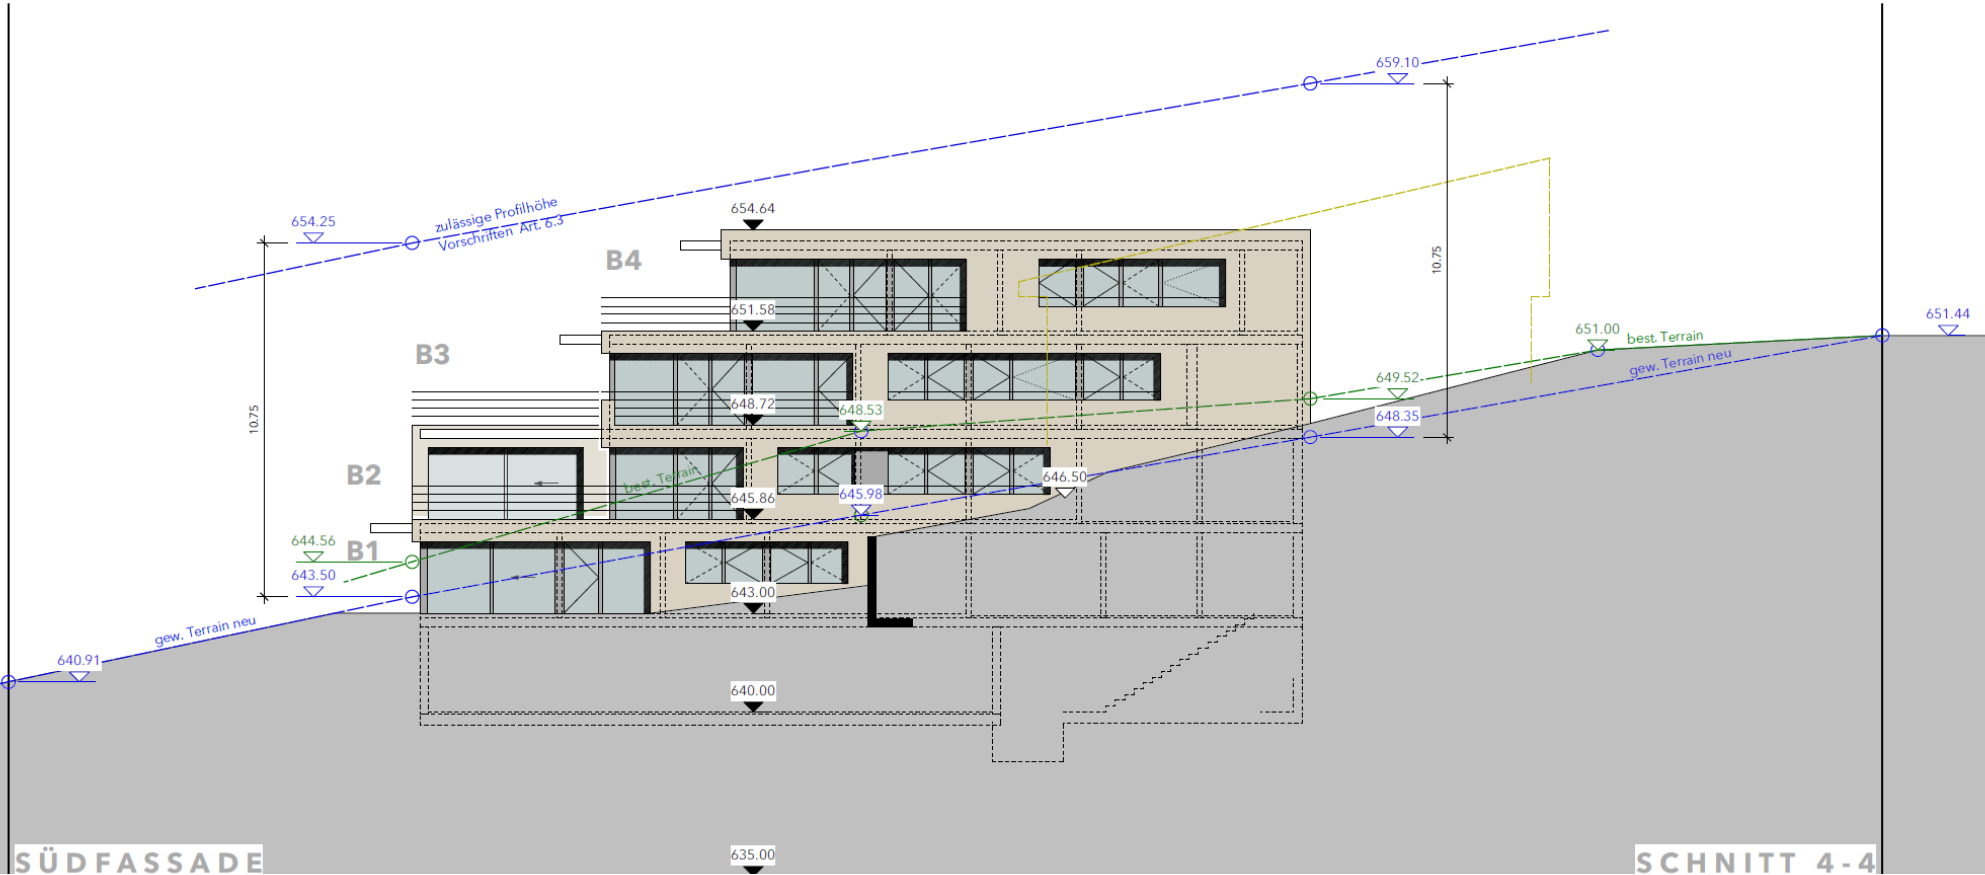

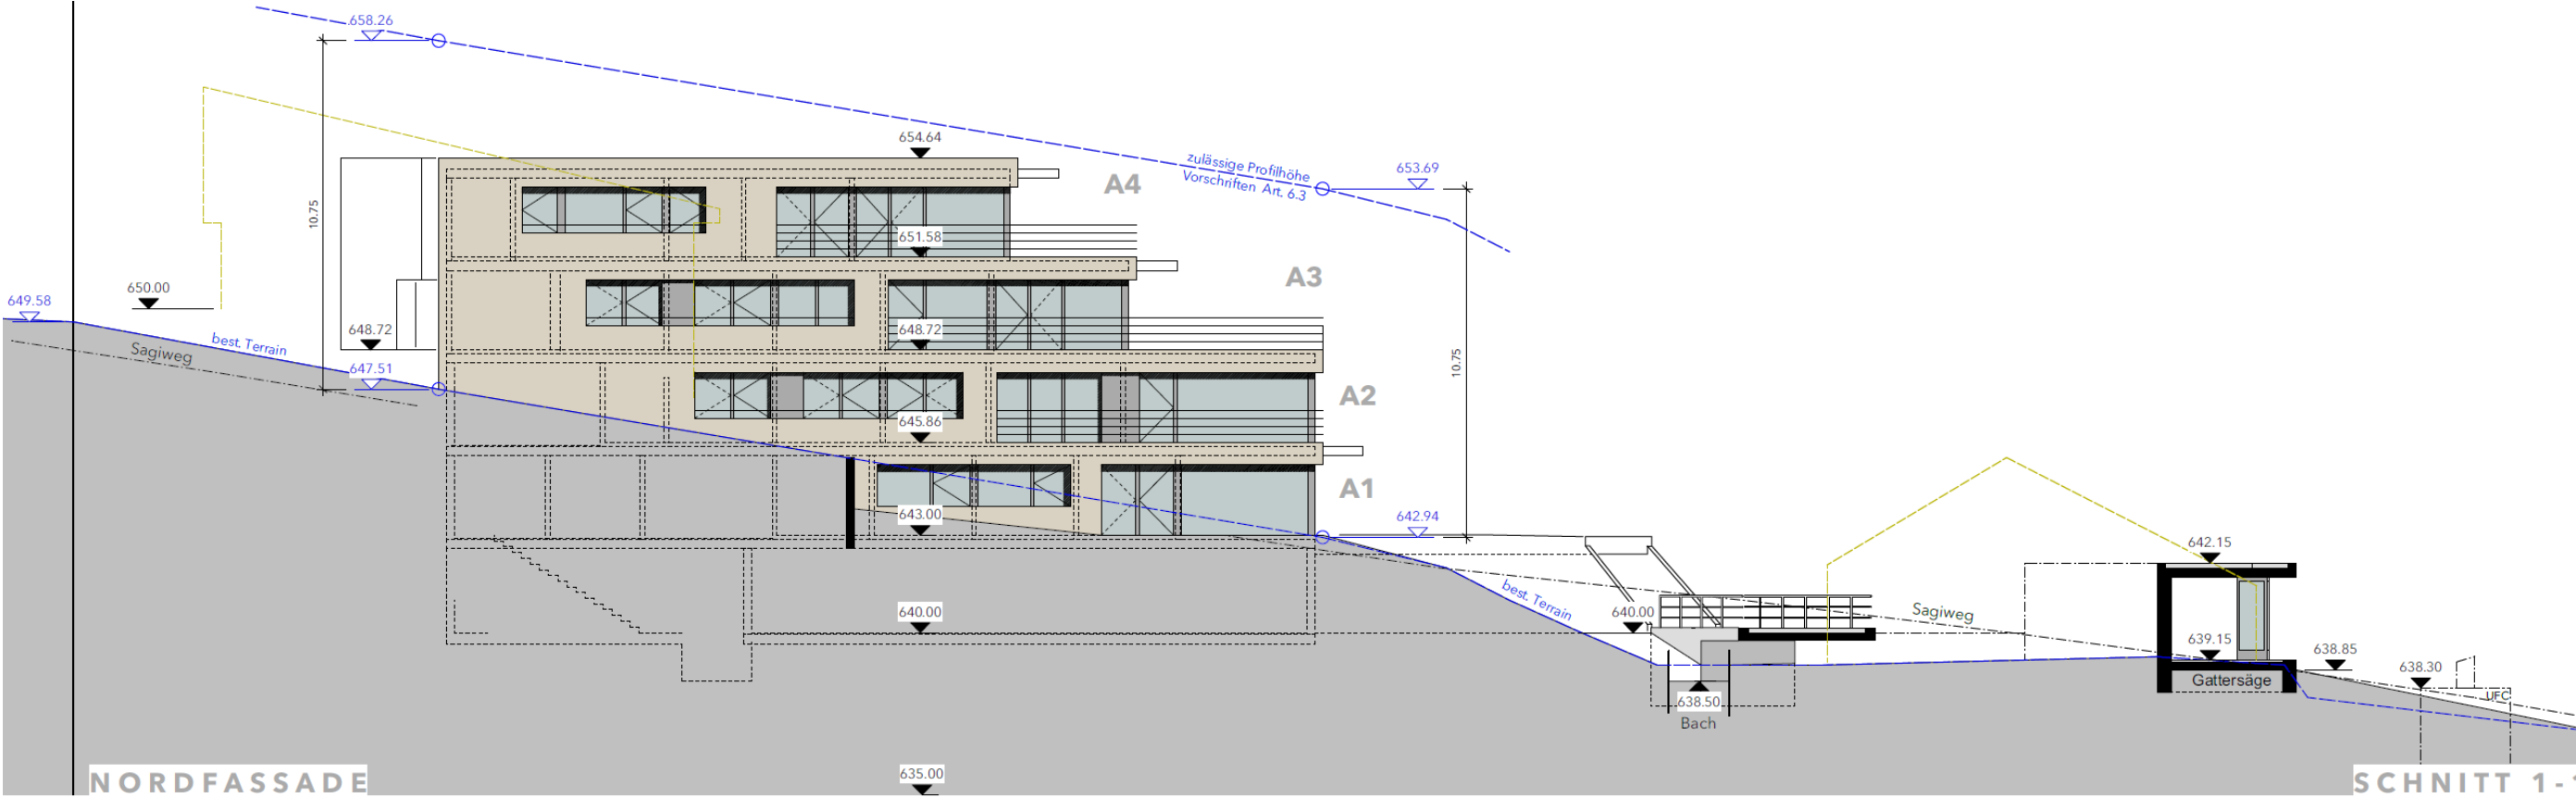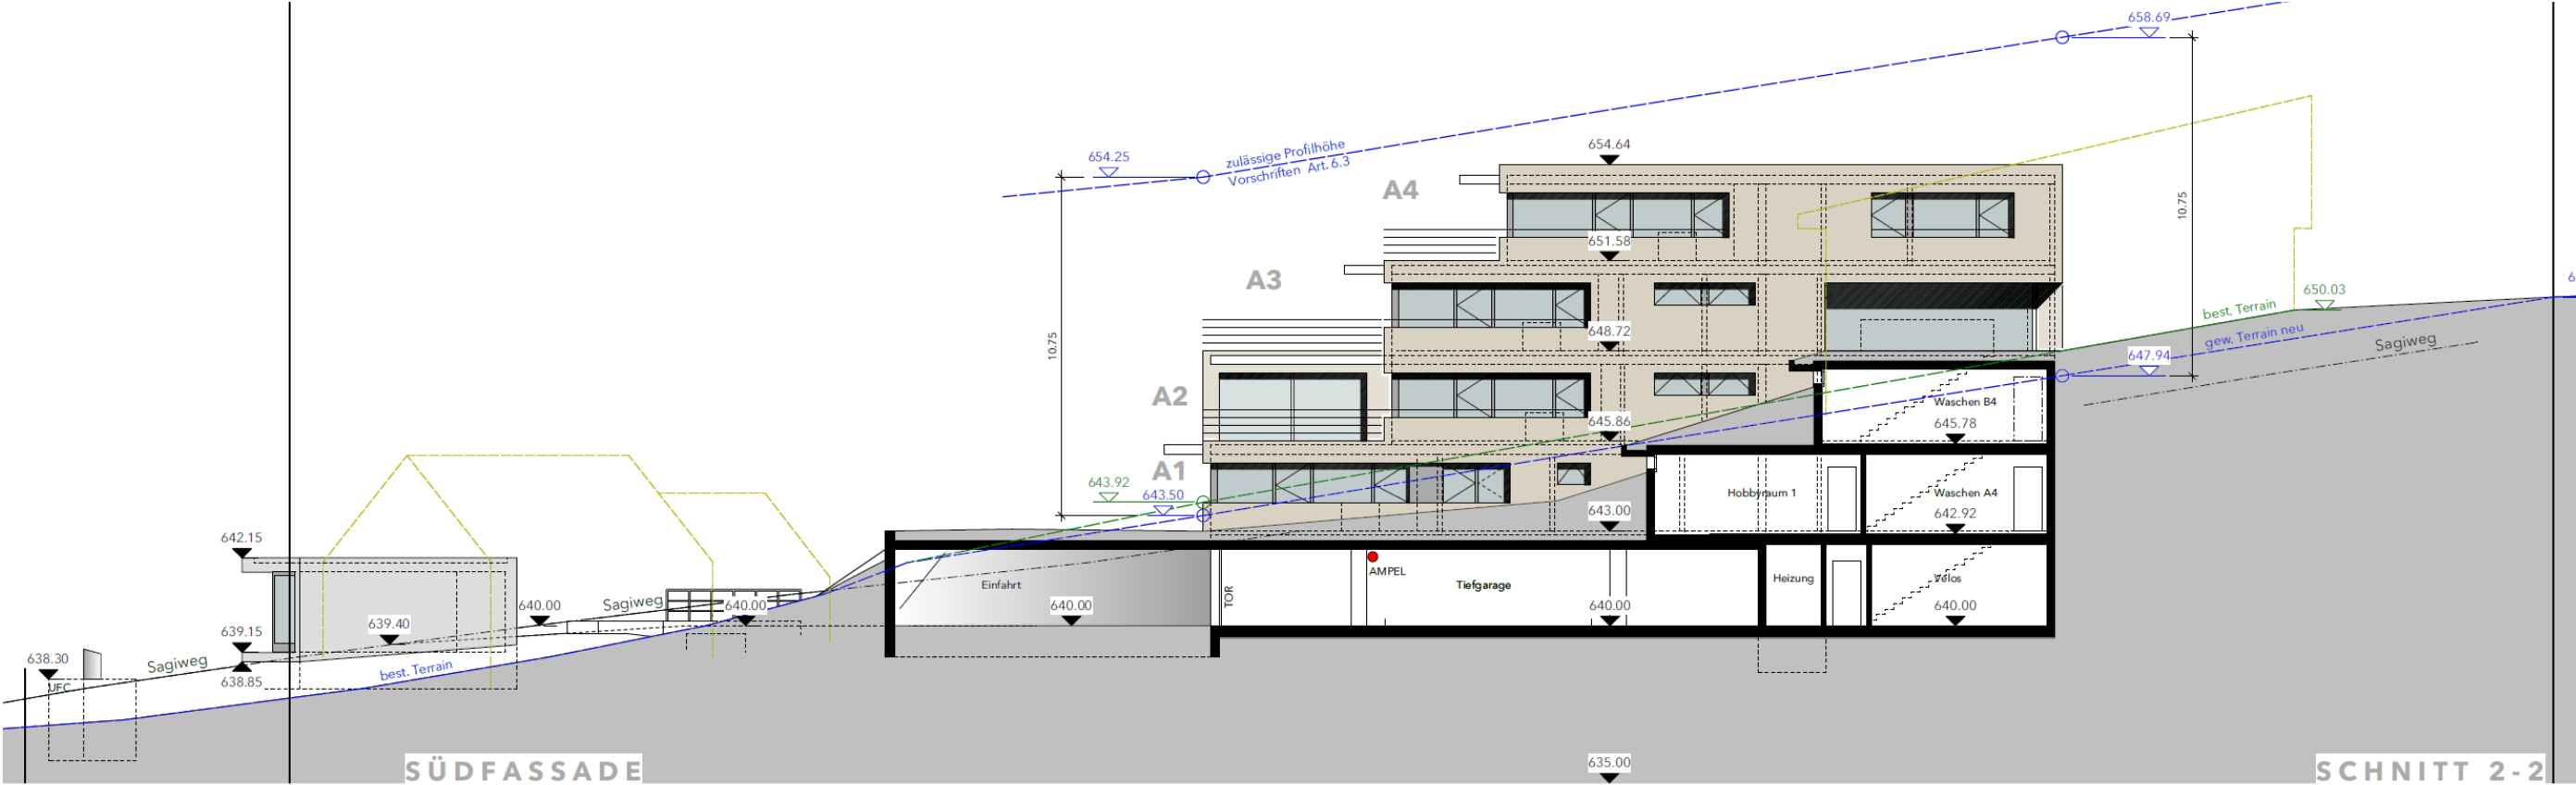

atelier 19

Architekturbüro AG



Wädenswilstrasse 13 | 8824 Schönenberg | T 044 711 70 11 | info@atelier19.ch | www.atelier19.ch

OBJEKT 223 | TERRASSENHAUS, SAGIWEG 4, 8915 HAUSEN AM ALBIS
BAUHERR ATELIER 19 IMMOBILIEN AG, WÄDENSWILSTRASSE 13, 8824 SCHÖNENBERG
DATUM 11.11.18 | m | Rev. 16.08.19
108 VORPROJEKT 1:100
SCHNITTE 5 - 7

