FEUERPOLIZEILICHE MASSNAHMEN SCHULHAUS METTLEN II

KATASTER NR. 3292 DETTENBÜHLSTRASSE 4 8907 WETTSWIL

BAUHERR PRIMARSCHULGEMEINDE
WETTSWIL AM ALBIS
DETTENBÜHLSTRASSE 2
8907 WETTSWIL AM ALBIS

ARCHITEKT GÄCHTER ARCHITEKTUR GMBH
JUNGGRÜTSTRASSE 22
8907 WETTSWIL AM ALBIS
TEL. 044 462 17 17


BAUEINGABE
SCHNITTE / FASSADE

Wettswil am Albis, 6. April 2020

Bauherrschaft : Primarschulgemeinde Wettswil

Architekt : Gächter Architektur GmbH

MST.	1 : 100
PL. GR.	30 / 70
GEZ.	gächter
DAT.	06.04.20
REV.	. . .
PL. NR.	3

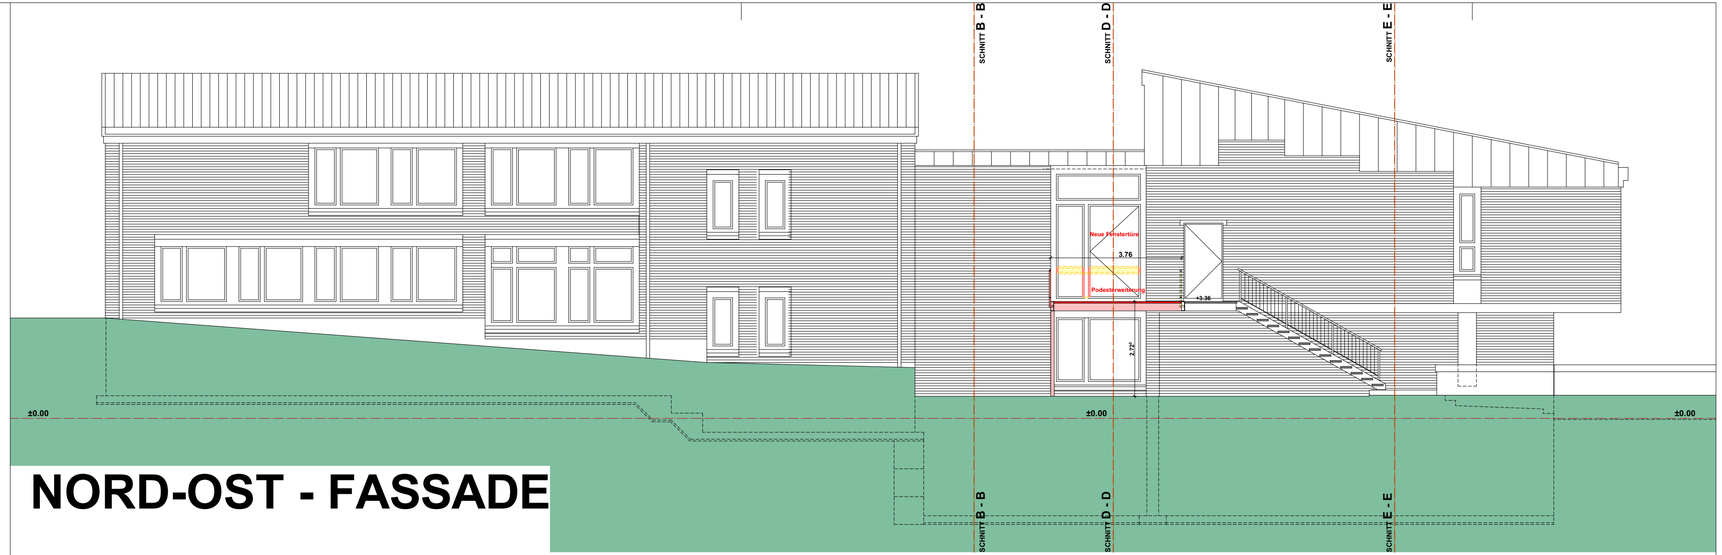

NORD-OST - FASSADE

Bestehend Abbruch Neu

