


Katasterplan Amtliche Vermessung		1:500	Wettswil a.A.
Der Planuszug enthält die Elemente öffentlich-rechtlicher Eigentumsbeschränkungen nur teilweise. Die Gültigkeit, resp. das Vorhandensein solcher Elemente ist bei den zuständigen Stellen zu erheben (Gemeinde; zuständige kant. Amtsstellen). Verkehrsbaulinien: Die Gültigkeit bzw. das Vorhandensein von Baulinien an Staatsstrassen ist in jedem Fall zu erheben bei: Baudirektion, Tiefbauamt/Staatsstrassen, Europe-Strasse 15, 8152 Glattbrugg, Tel. 044 / 828 15 60 Noch nicht rechtsgültige Katasternummern sind unterstrichen.	Alle Rechte an diesem Plan verbleiben bei der Gemeinde. Die Vervielfältigung ist nur für internen Gebrauch gestattet. Jede weitere Verwendung, insbesondere die Überführung des Planinhalts in ein EDV-System oder die Reproduktion zur Veröffentlichung oder zu gewerblichen Zwecken ist bewilligungs- und gebührenpflichtig. Die Gemeinde hat den Nachführungs-geometer mit der offiziellen Planausgabe beauftragt. Wider-rechtliches Verhalten wird verfolgt. © Amtliche Vermessung		19. Januar 2006 Geiger Roesch Wälter Werder Ingenieure für Geomatik Planung Werke Obstgartenstrasse 12, 8910 Affoltern a.A. Tel. 043/322 77 22, Fax 043 322 77 23 gprw@pw.ch, www.gprw.ch



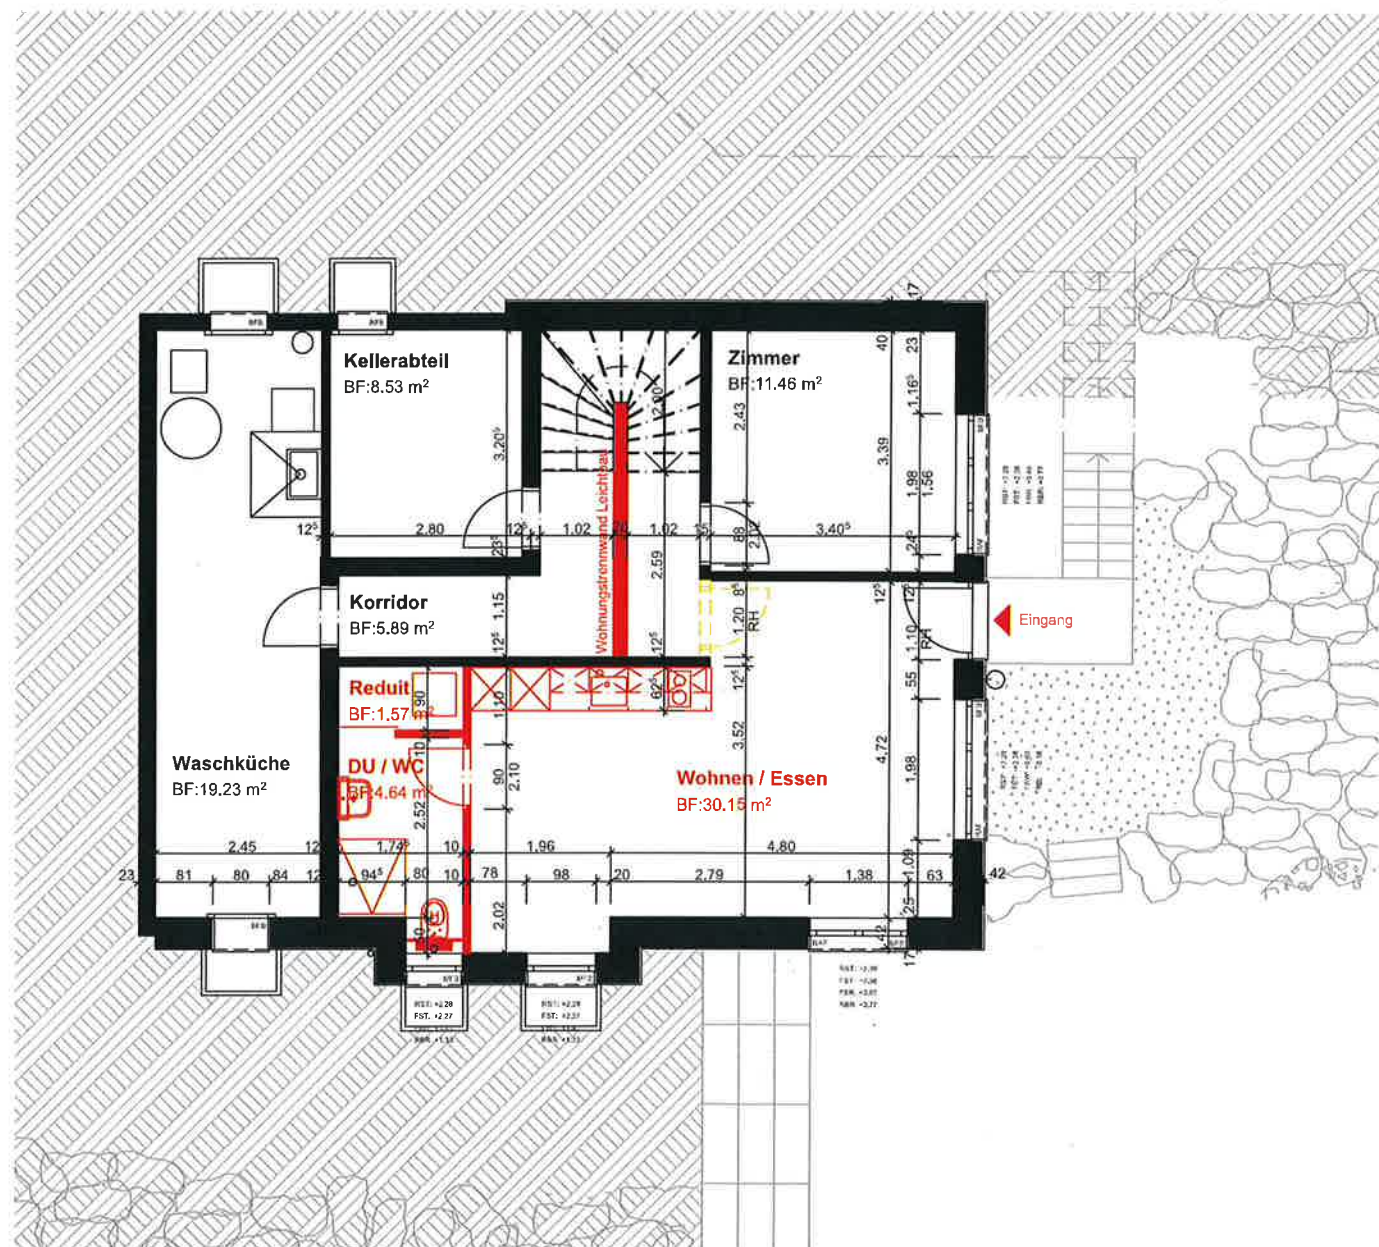

CAD

\\sf0520\userdata\LBA\Desktop\efh\EFH.pln

Fertig Boden UG: 0.00 = ± 563.93 m.ü.M.

BESTEHEND
 ABBRUCH
 NEU



GESUCHSTELLER / BAUHERR: DANIEL BAUR- NUSSBAUM
 BÄUMLISÄCHERSTRASSE 1
 8907 WETTSWIL

WETTSWIL AM ALBIS, DEN

26.4.20 *D. Baur*

ARCHITEKT: LUKAS BAUR
 BÄUMLISÄCHERSTRASSE 1
 8907 WETTSWIL

ZÜRICH, DEN

26.4.2020 *lukas*

EINLIEGERWOHNUNG BÄUMLISÄCHERSTRASSE 1

BÄUMLISÄCHERSTRASSE 1, 8907 WETTSWIL

OBJEKT NR.:

1998.00

DATUM / GEZ.
 28.04.2020 / LBA

REVISION / GEZ.

FREIGABE

MASSSTAB
 1:100

FORMAT
 A3

INDEX

BAUEINGABE

UNTERGESCHOSS

LUKAS BAUR

BÄUMLISÄCHERSTRASSE 1, 8907 WETTSWIL

T +41(0)78 911 88 69

PLAN-NR.:

100.001