


Grundlagendaten
 Amtliche Vermessung: gvw Geomatik
 Affoltern am Albis vom 10. Januar 2018

Daten der Amtlichen Vermessung
 Die Daten der Fix-, Grenz- und Einzelpunkte sind nach den gültigen Genauigkeits- und Zuverlässigkeitsanforderungen der amtlichen Vermessung bestimmt. Die Bodenbedeckung, Gebäude und Einzelobjekte dienen lediglich der Orientierung. Ihre Lage beruht auf einfachen Messungen ohne Kontrolle, weshalb für deren Richtigkeit keine Gewähr durch den Geometer besteht.

DIN A2 | 594 x 420 | M 1:500

0 5 10 15 30 Meter

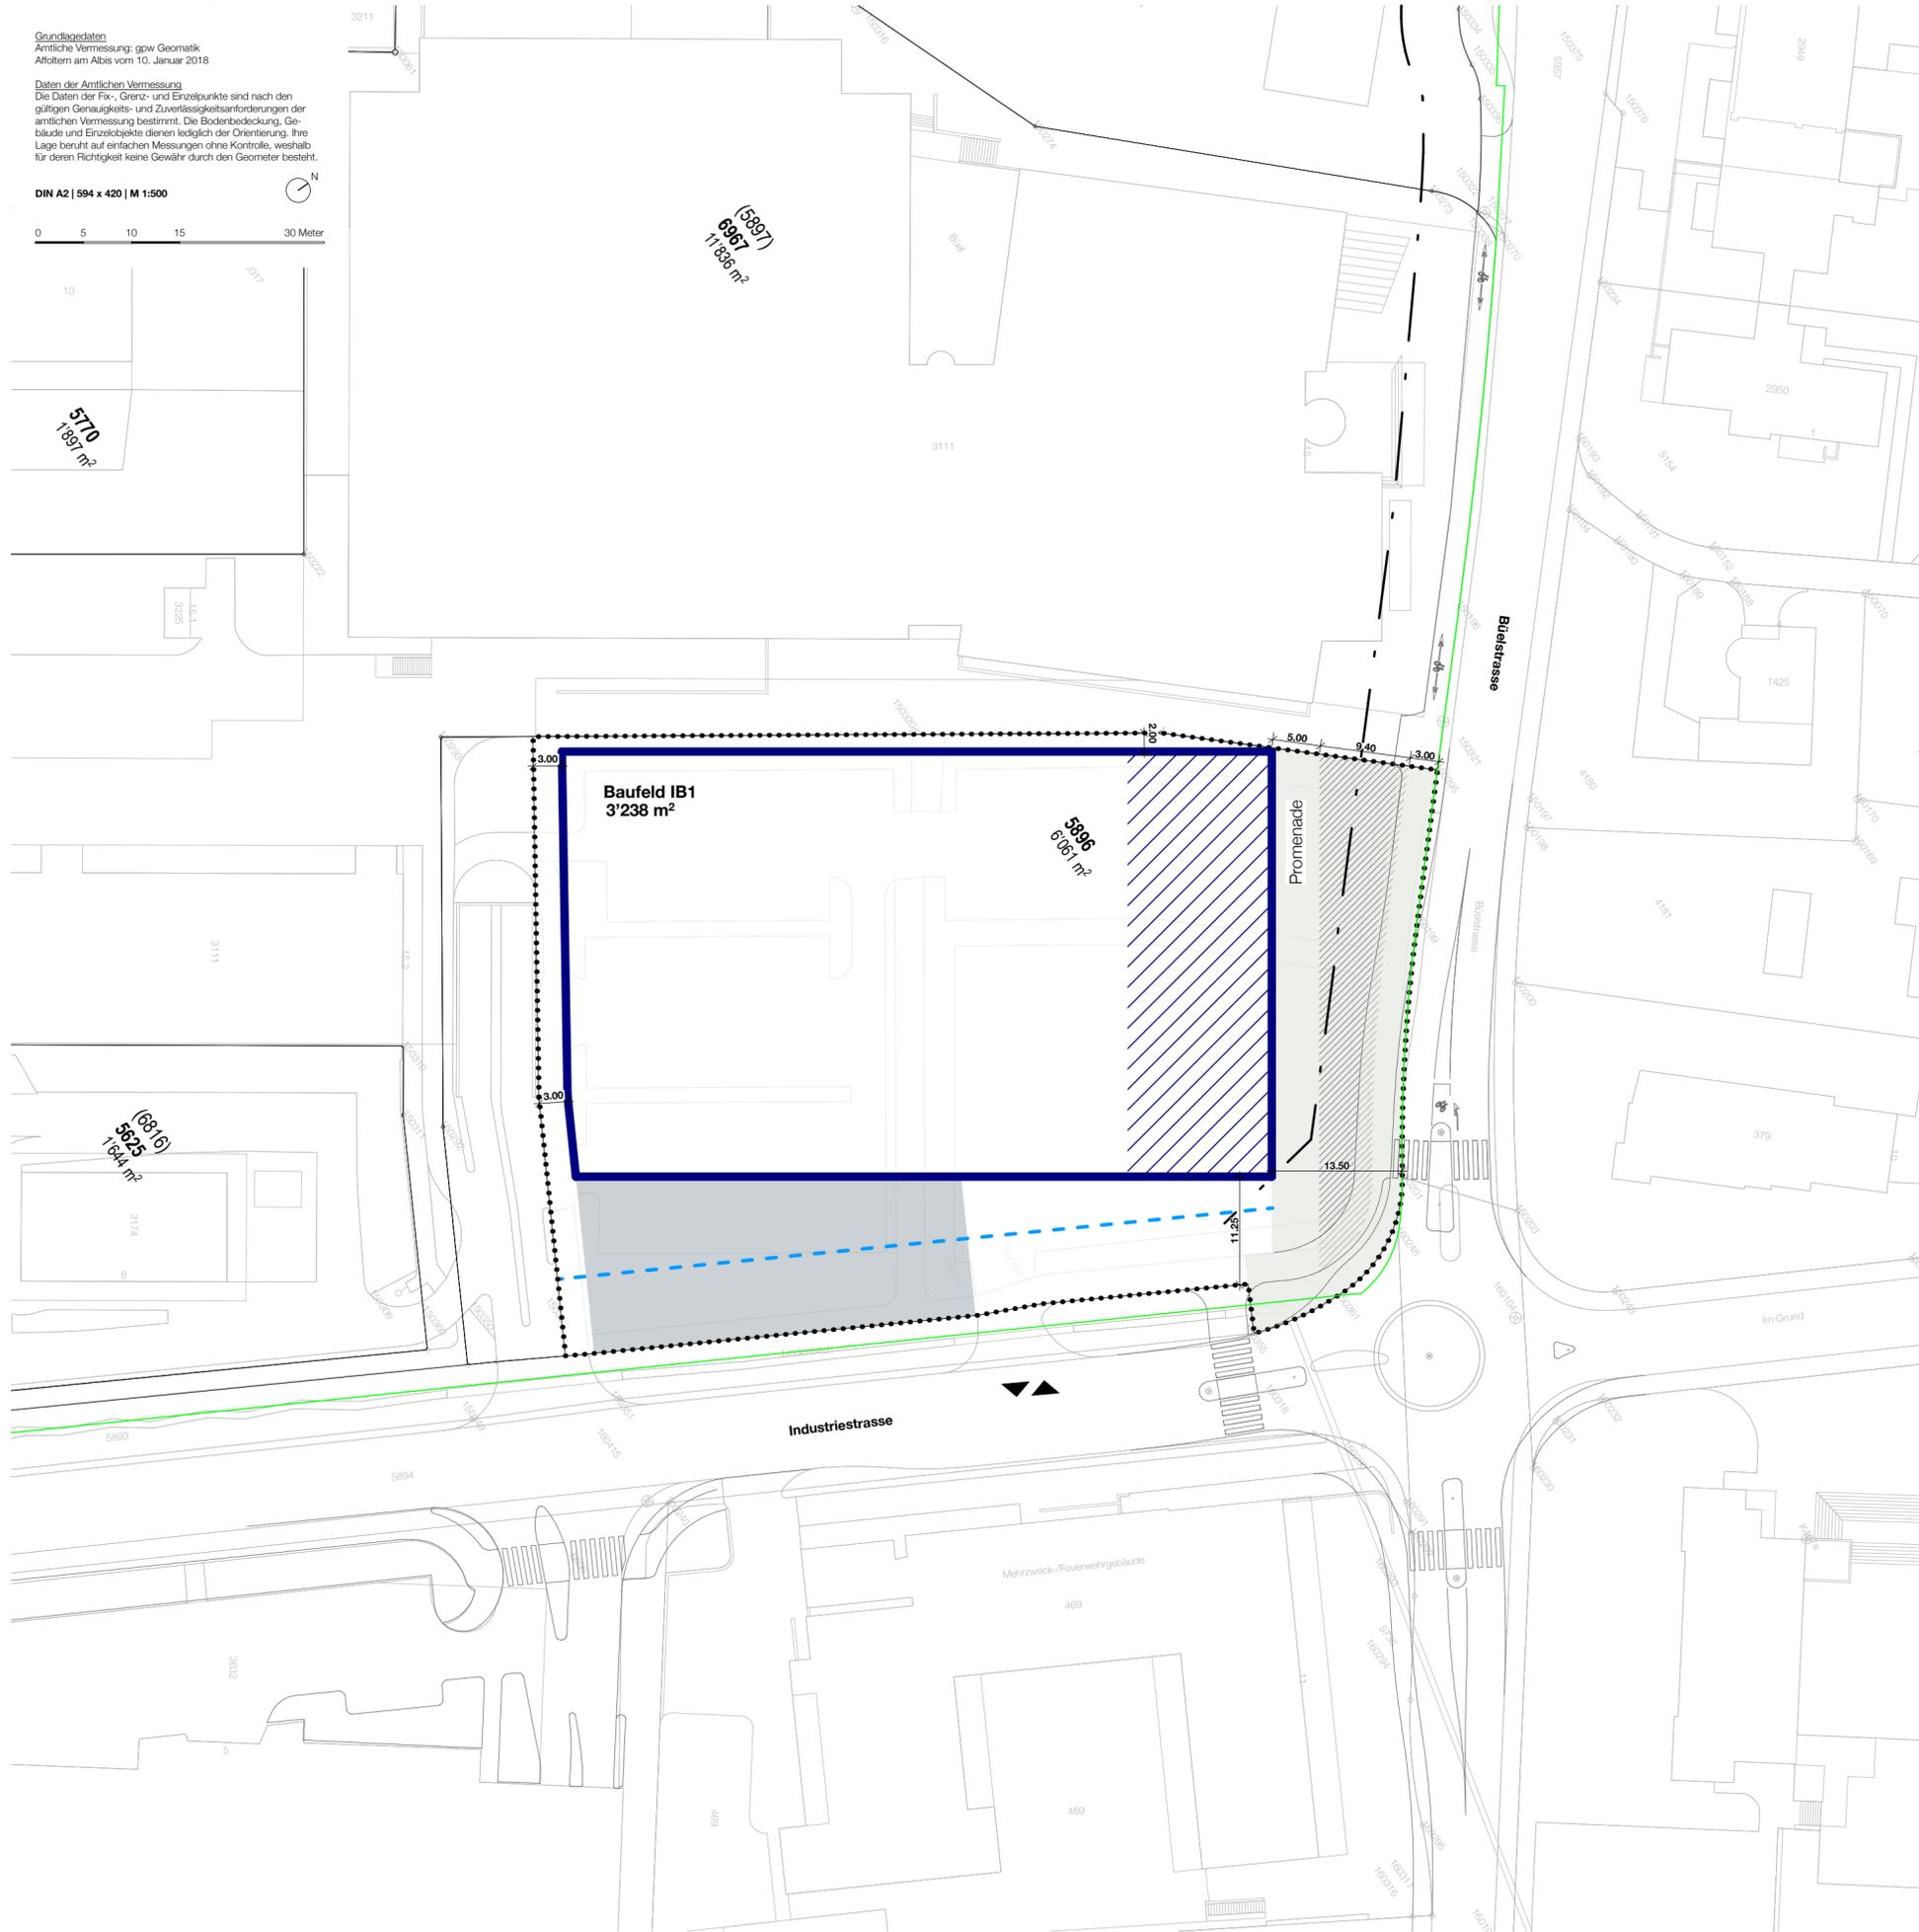

- Festlegungen**
- Perimeter Teilgestaltungsplan "Industrie-/ Büelstrasse" **Art. 3**
 - ▭ Baufeld IB1 **Art. 4**
 - ▨ Publikumsorientierte Nutzung im Erdgeschoss **Art. 5**
 - ▩ Promenade **Art. 8**
 - ▧ Baumvolumen und Aufenthaltsbereich **Art. 9**
 - ▦ Grünkorridor 3 **Art. 10**
 - - - Öffentliche Fuss- und Velowege **Art. 11**
 - ▲▲ Zu- und Wegfahrt (Lage schematisch) **Art. 12**

- Informationsinhalt**
- Kataster amtl. Vermessung vom 12.11.2019
 - - - Verkehrsbaulinie
 - Drittplanprojekte / Strassenbauprojekt / Kreisel
 - Perimeter Gestaltungsplan Lindenmoos 1996



Privater Teilgestaltungsplan "Industrie-/ Büelstrasse"
Situationsplan 1:500

Festsetzung durch den Grundeigentümer am 13. Februar 2020
 Stadt Affoltern am Albis

Zustimmung durch den Stadtrat am
 Namens des Stadtrates Der Präsident: Der Schreiber:

Genehmigung durch die Baudirektion am
 Für die Baudirektion: BDV-Nr.: