


Sanierung Wolhausenstrasse


Abschnitt: Untere Kirchfeldstrasse bis Mühlebergstrasse

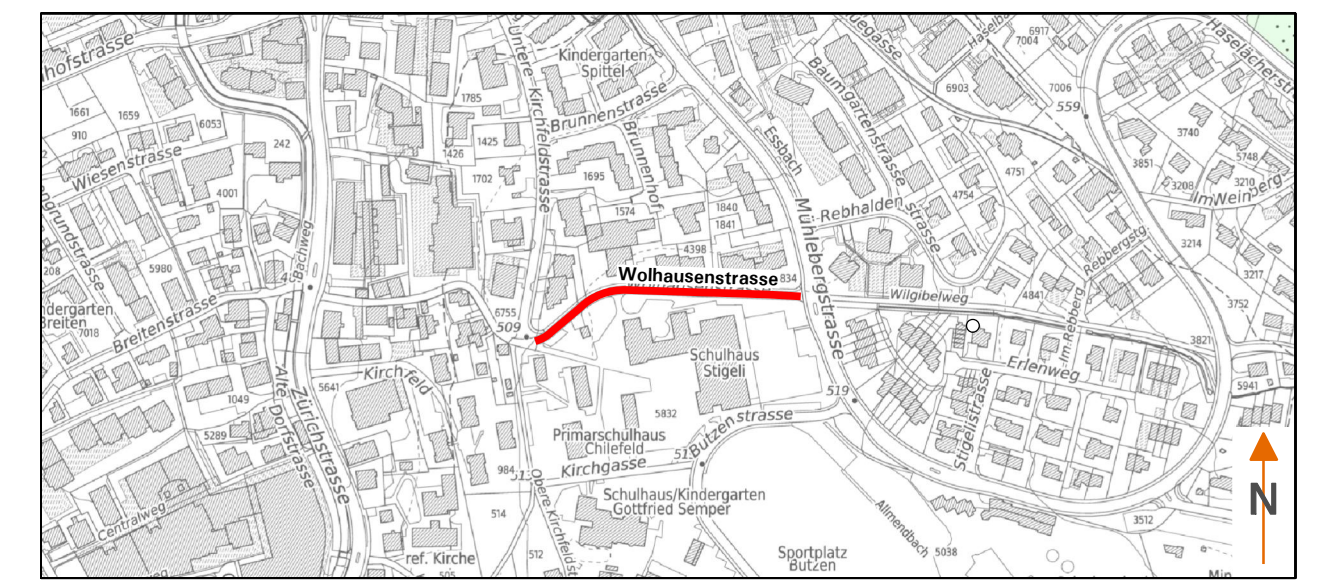


Auflageprojekt

Situation Werkleitungen 1:200

- Legende:**
- proj. Randabschlüsse
 - Drittprojekte TBA und Ersatz WL
 - Belagersatz Fahrbahn
 - Belagersatz Gehweg
 - Anpassung Grünflächen
 - Anpassung Belagsflächen
 - Anpassung Verbundsteine
 - Anpassung Kiesfläche
 - best. Strasse / Gehweg / Beton
 - best. Grünflächen
 - best. Verbundsteine
 - best. Kiesflächen
- Legende Werkleitungen:**
- proj. Meteorabwasserleitung
 - proj. Kontrollschächte Meteorabwasser
 - proj. Strassenabläufe DN 700
 - proj. Wasserleitung
 - proj. Schieber / proj. Hydrant
 - proj. EKZ Leitung
 - proj. Kandelaber
 - proj. Verteilkabine
 - best. Kandelaber und Leuchte abbrennen
 - proj. WWZ-Leitungen (PE 60)
 - best. Meteorabwasserleitung
 - best. Schmutzabwasserleitung
 - best. Strassenablauf / Einlaufschacht **Deckel neu**
 - best. Wasserleitung
 - best. Hydrant
 - best. Schieber
 - best. Telefon-Leitung (Swisscom)
 - best. Telefon-Schacht (Swisscom) **Deckel neu**
 - best. TV-Leitung
 - best. TV-Schacht (WWZ) **Deckel neu**
 - best. EKZ
 - best. Kandelaber
 - best. Fernwärmeleitung
 - best. Fernwärmeschacht **Deckel neu**

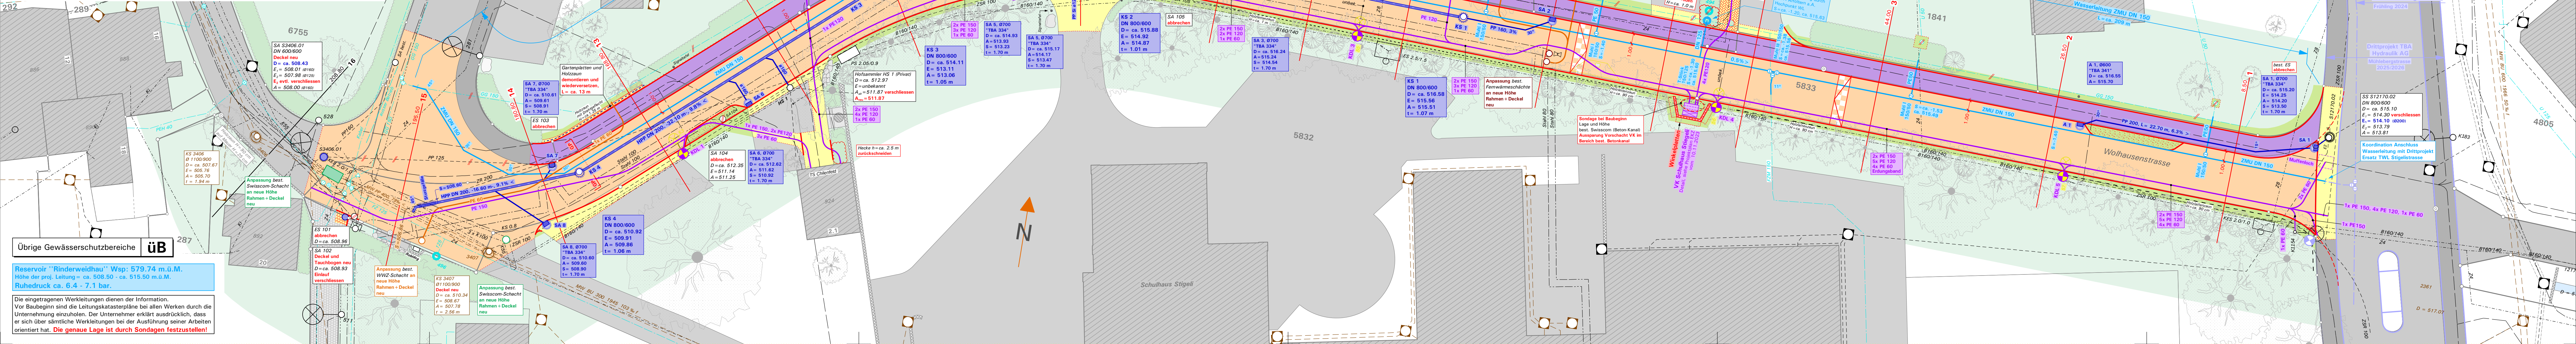

Grabenprofil, 1:20

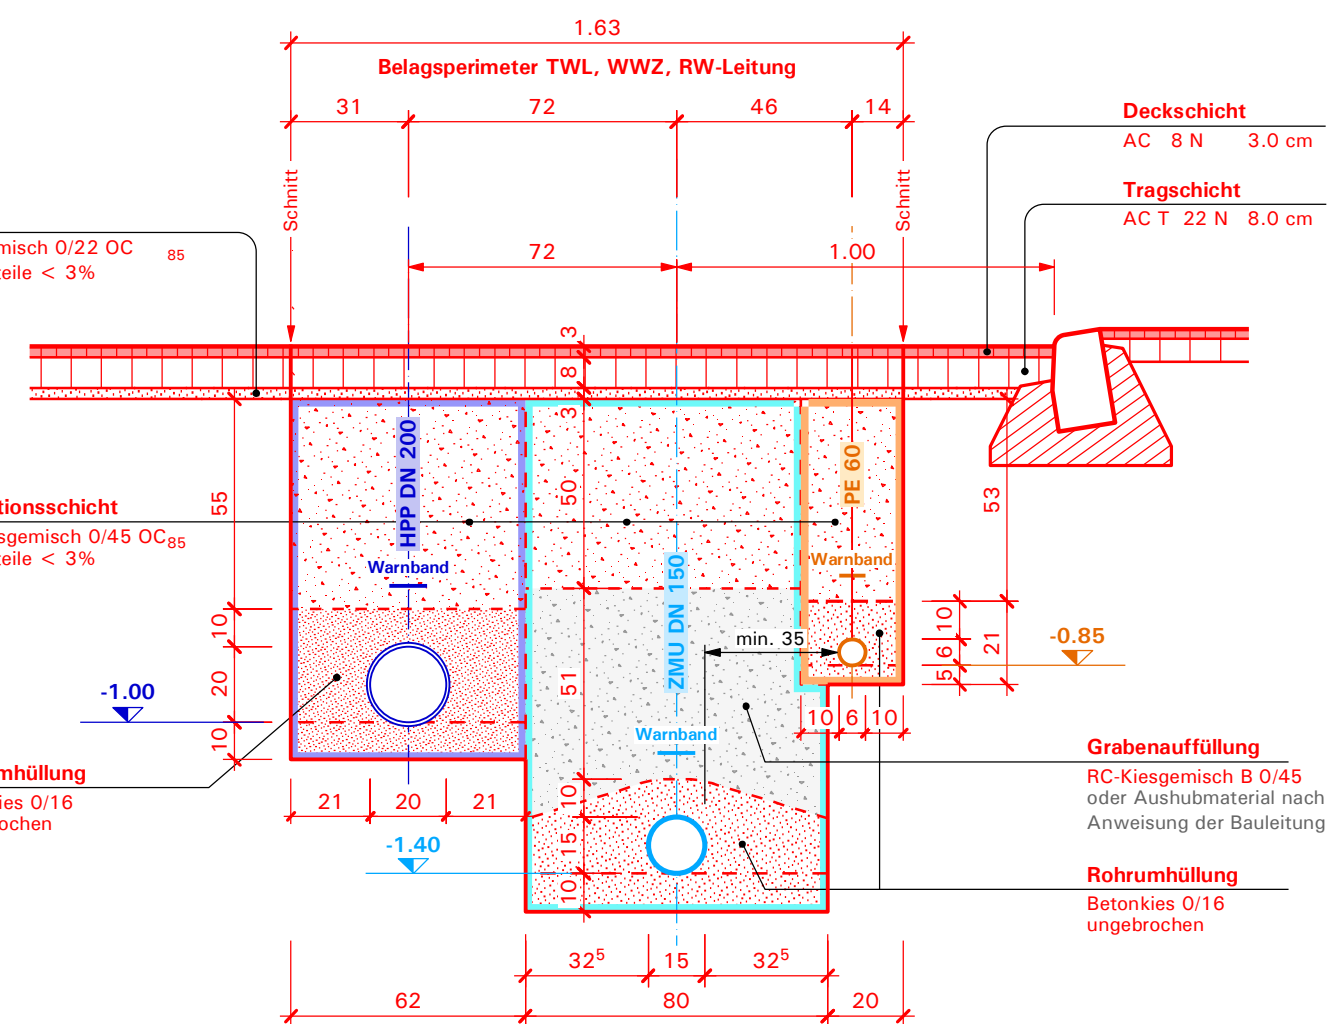

- Legende Kostenteiler**
- Kostenteil z.L. Wasserleitung
 - Kostenteil z.L. Strasse
 - Kostenteil z.L. WWZ