

FEUERPOLIZEILICHE MASSNAHMEN SCHULHAUS METTLN II
KATASTER NR. 3292 DETTENBÜHLSTRASSE 4 8907 WETTSWIL

BAUHERR PRIMARSCHULGEMEINDE
WETTSWIL AM ALBIS
DETENBÜHLSTRASSE 2
8907 WETTSWIL AM ALBIS

ARCHITEKT GÄCHTER ARCHITEKTUR GMBH
JUNGGRÜTSTRASSE 22
8907 WETTSWIL AM ALBIS
TEL. 044 462 17 17

BAUEINGABE
GRUNDRISSSE


Wettswil am Albis, 6. April 2020

Bauherrschaft : Primarschulgemeinde Wettswil


Architekt : Gächter Architektur GmbH

MST. 1 : 100
PL. GR. 36 / 126
GEZ. gächter
DAT. 06.04.20
REV. .
PL. NR. 2

Bestehend
Abbruch
Neu

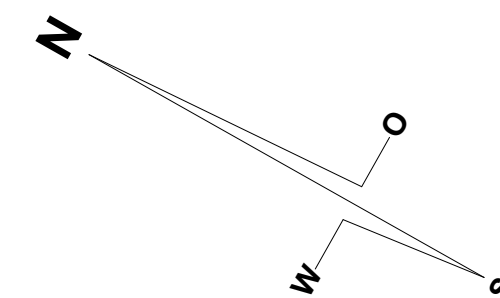

ERDGESCHOSS

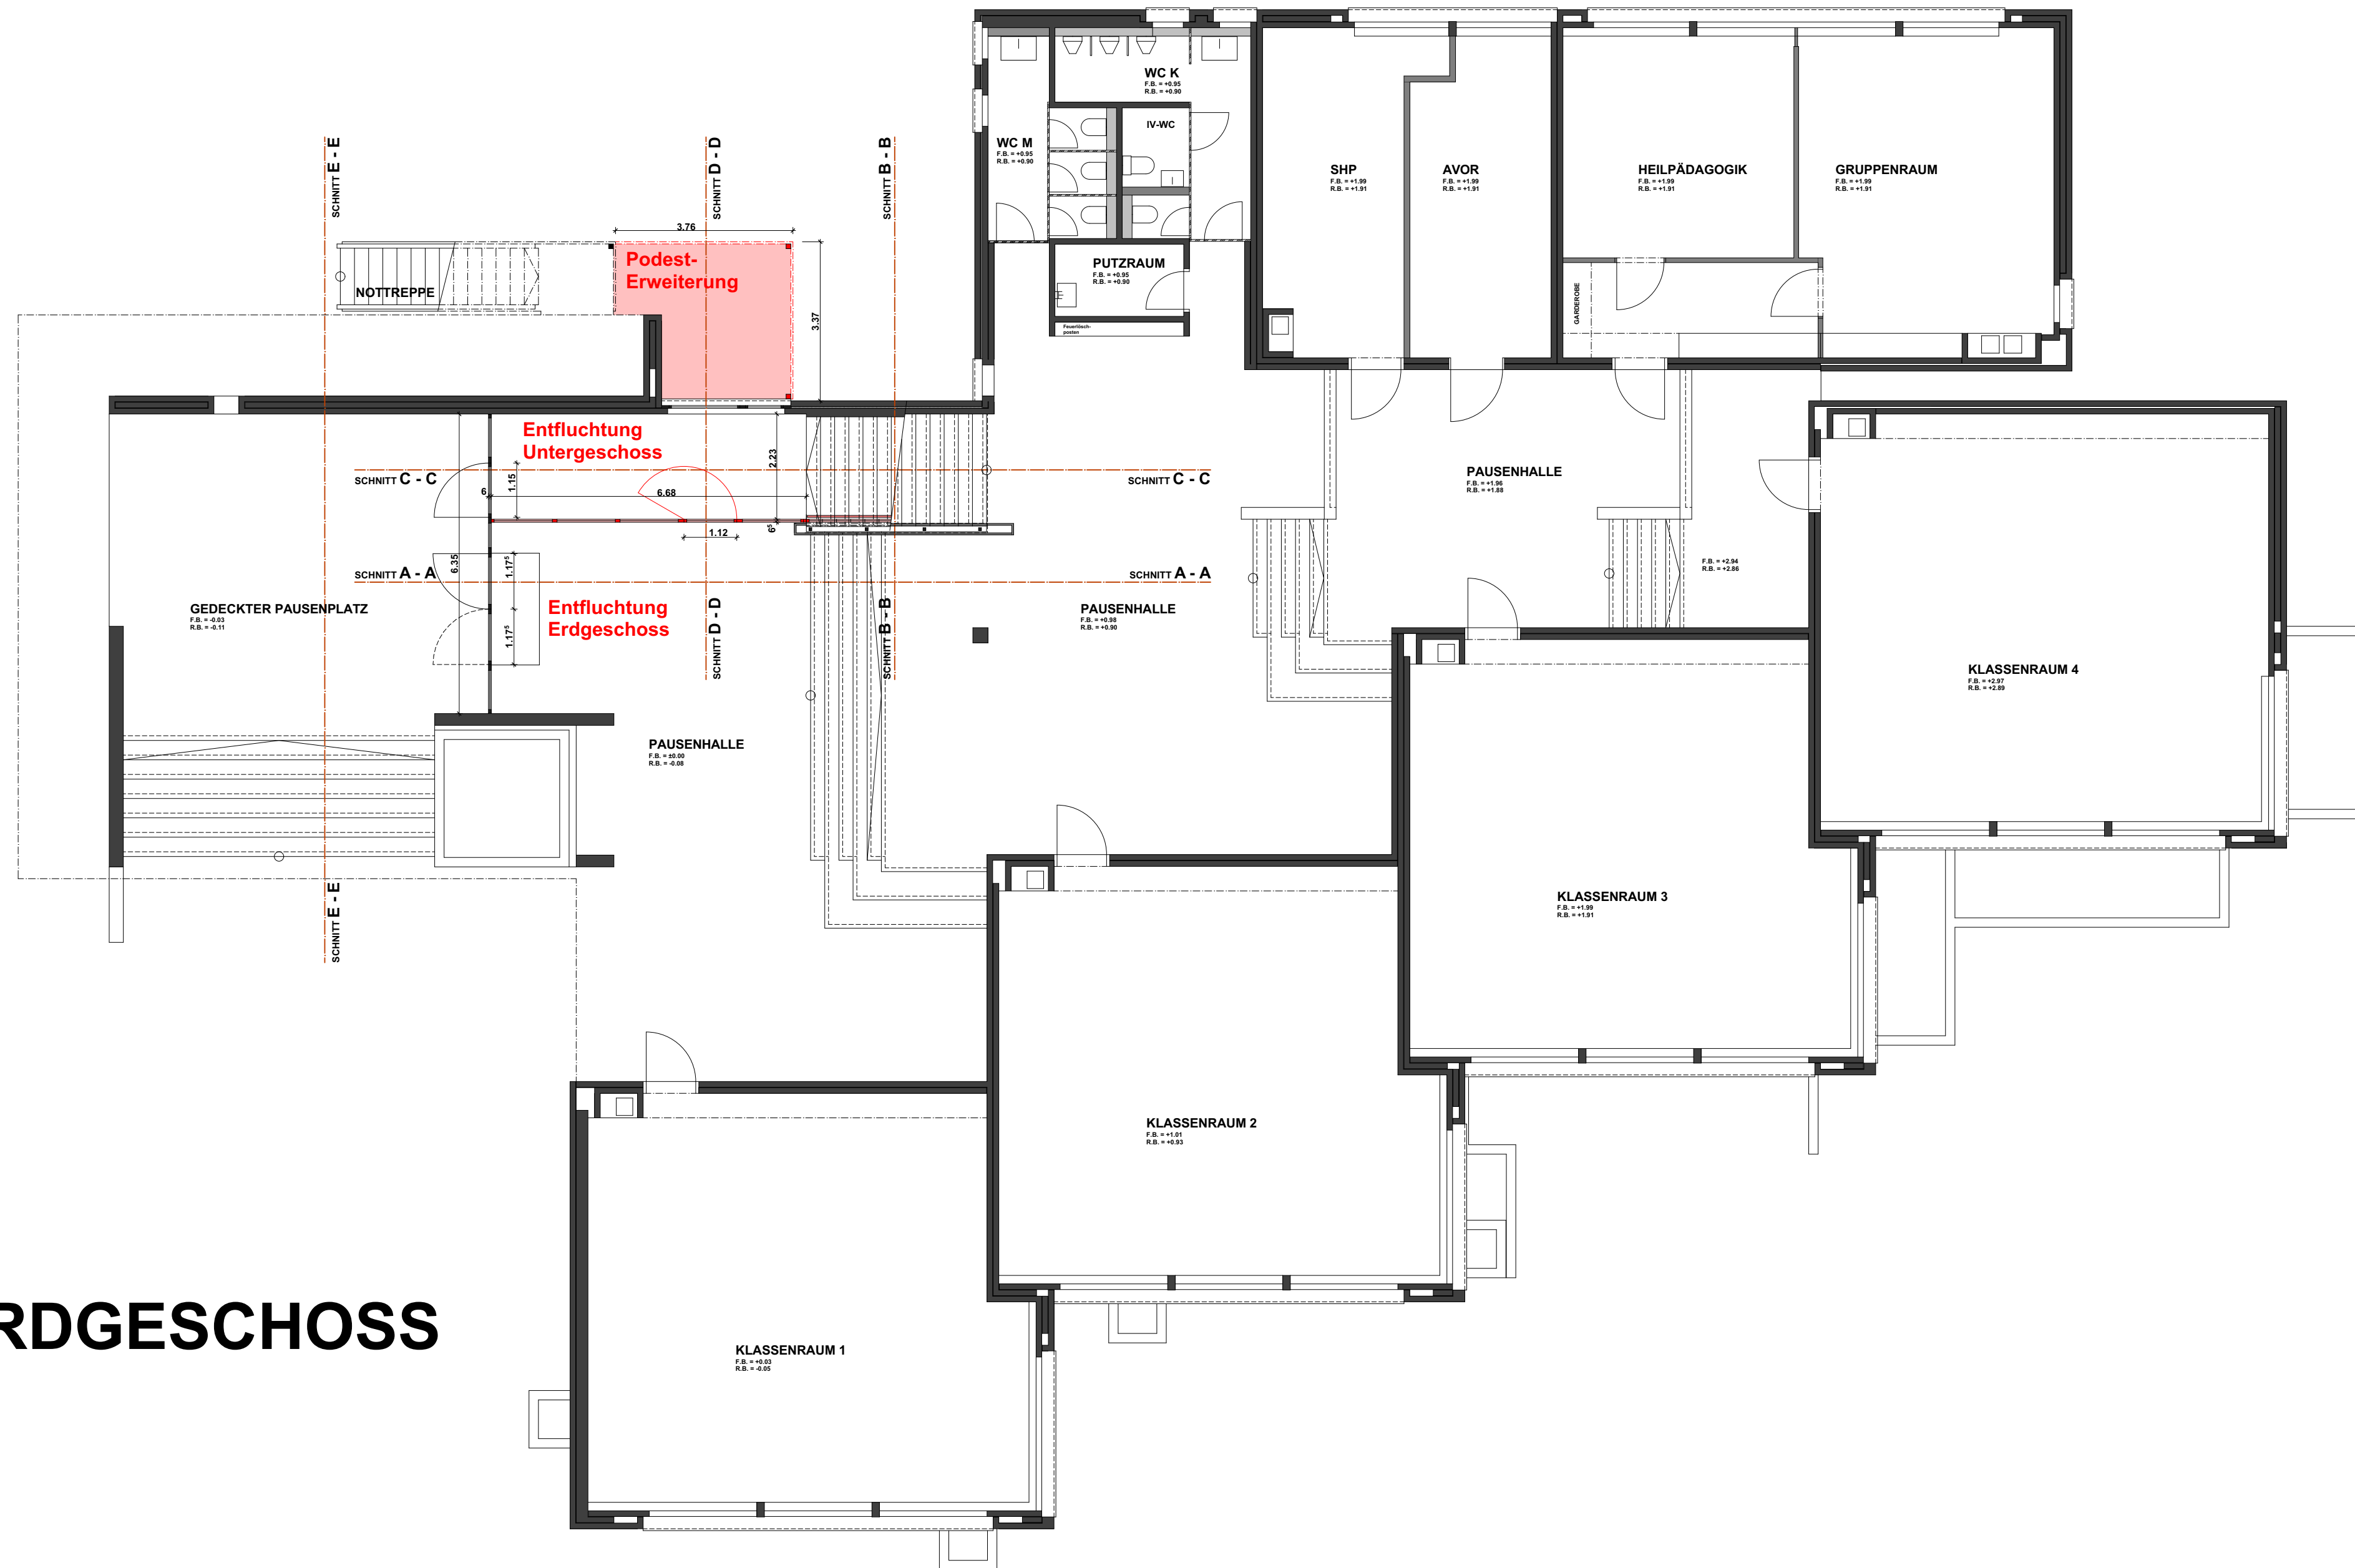

OBERGESCHOSS

