




Umgestaltung Kreuzrai
Maschwanden

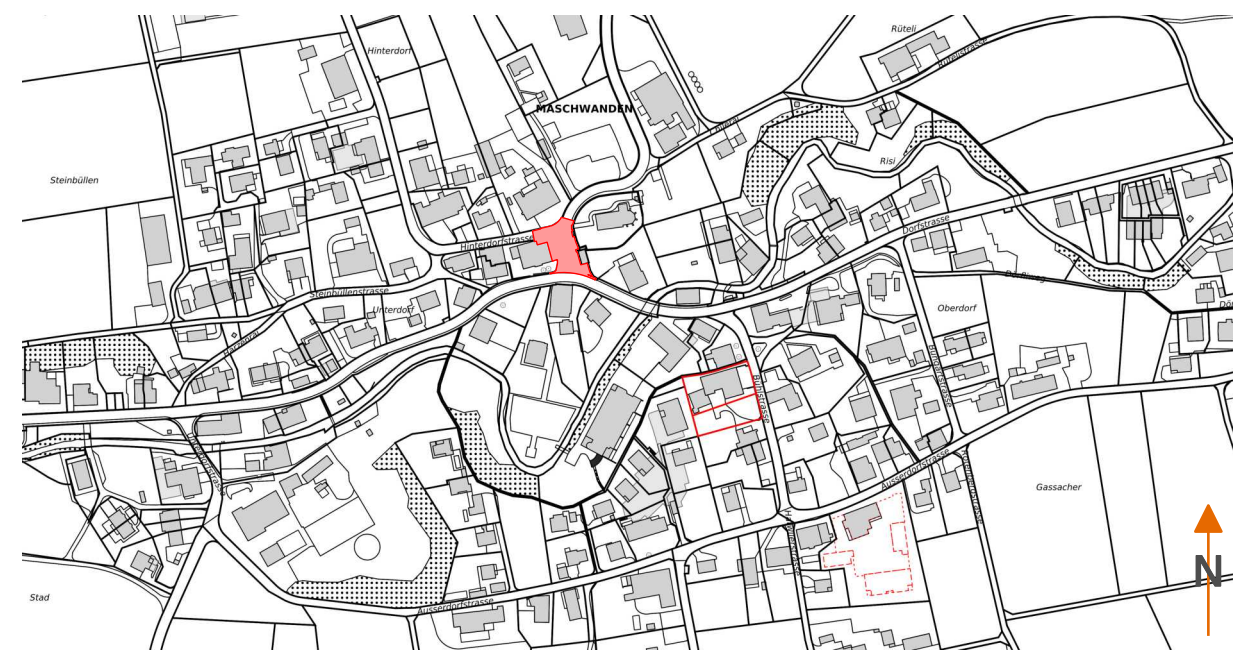

Vorprojekt

Situation 1:100

Walter Willa Ingenieure für Geomatik Planung Werke	Obstgartenstrasse 12 8910 Affoltern a.A. Tel. 043 322 77 22	www.gpw.ch gpw@gpw.ch
Entw.: PLA	Datum: 27.03.2024	Plan Nr.: 12.MAS.215 - 11
Gez.: PLA	Grösse: A1	Letzte Änderung:
CAD-File: F:\TIEFBAU\MAS\12_215 Umgestaltung Kreuzrai\04 CAD\11 Vorprojekt\12.MAS.215-11_Kreuzrai_Sit_100.dwg		

Legende Oberflächen:

- proj. Randabschlüsse
- proj. Strasse
- proj. Gehweg
- proj. Aufenthaltsplatz gepflastert
- proj. Aufenthaltsplatz chaussiert
- proj. Anpassung Asphaltbelag
- proj. Anpassung Pflasterung
- proj. Anpassung Chaussierung
- Drittprojekt Kanton (AFRY)

- best. Strasse
- best. Gehweg
- best. Vorplätze

Belagsaufbau Gehweg: ca. 65 m²

- Deckschicht	AC 8 N	3.0 cm
- Tragschicht	AC T 22 N	7.0 cm
- Fundation	Kiesgemisch 0/45 OC ₃₅	mind. 30 cm

Belagsaufbau Fahrbahn: ca. 360 m²

- Deckschicht	AC 8 H	3.0 cm
- Binderschicht	AC B 22 H	7.0 cm
- Tragschicht	AC T 22 N	7.0 cm
- Fundation	Kiesgemisch 0/45 OC ₃₅	mind. 50 cm


Legende Werkleitungen:

- proj. Kandelaber
- best. Schmutzwasserleitung
- best. Meteorabwasserleitung
- best. Wasserleitung
- best. Hydrant
- best. Schieber
- best. Telefon-Leitung (Swisscom)
- best. TV-Leitung
- best. EKZ
- best. Kandelaber
- proj. Wasserleitung Drittprojekt (AFRY)

Die eingetragenen Werkleitungen dienen der Information.
Vor Baubeginn sind die Leitungskatasterpläne bei allen Werken durch die Unternehmung einzuholen. Der Unternehmer erklärt ausdrücklich, dass er sich über sämtliche Werkleitungen bei der Ausführung seiner Arbeiten orientiert hat. Die genaue Lage ist durch Sondagen festzustellen!

Gewässerschutzbereich

Au

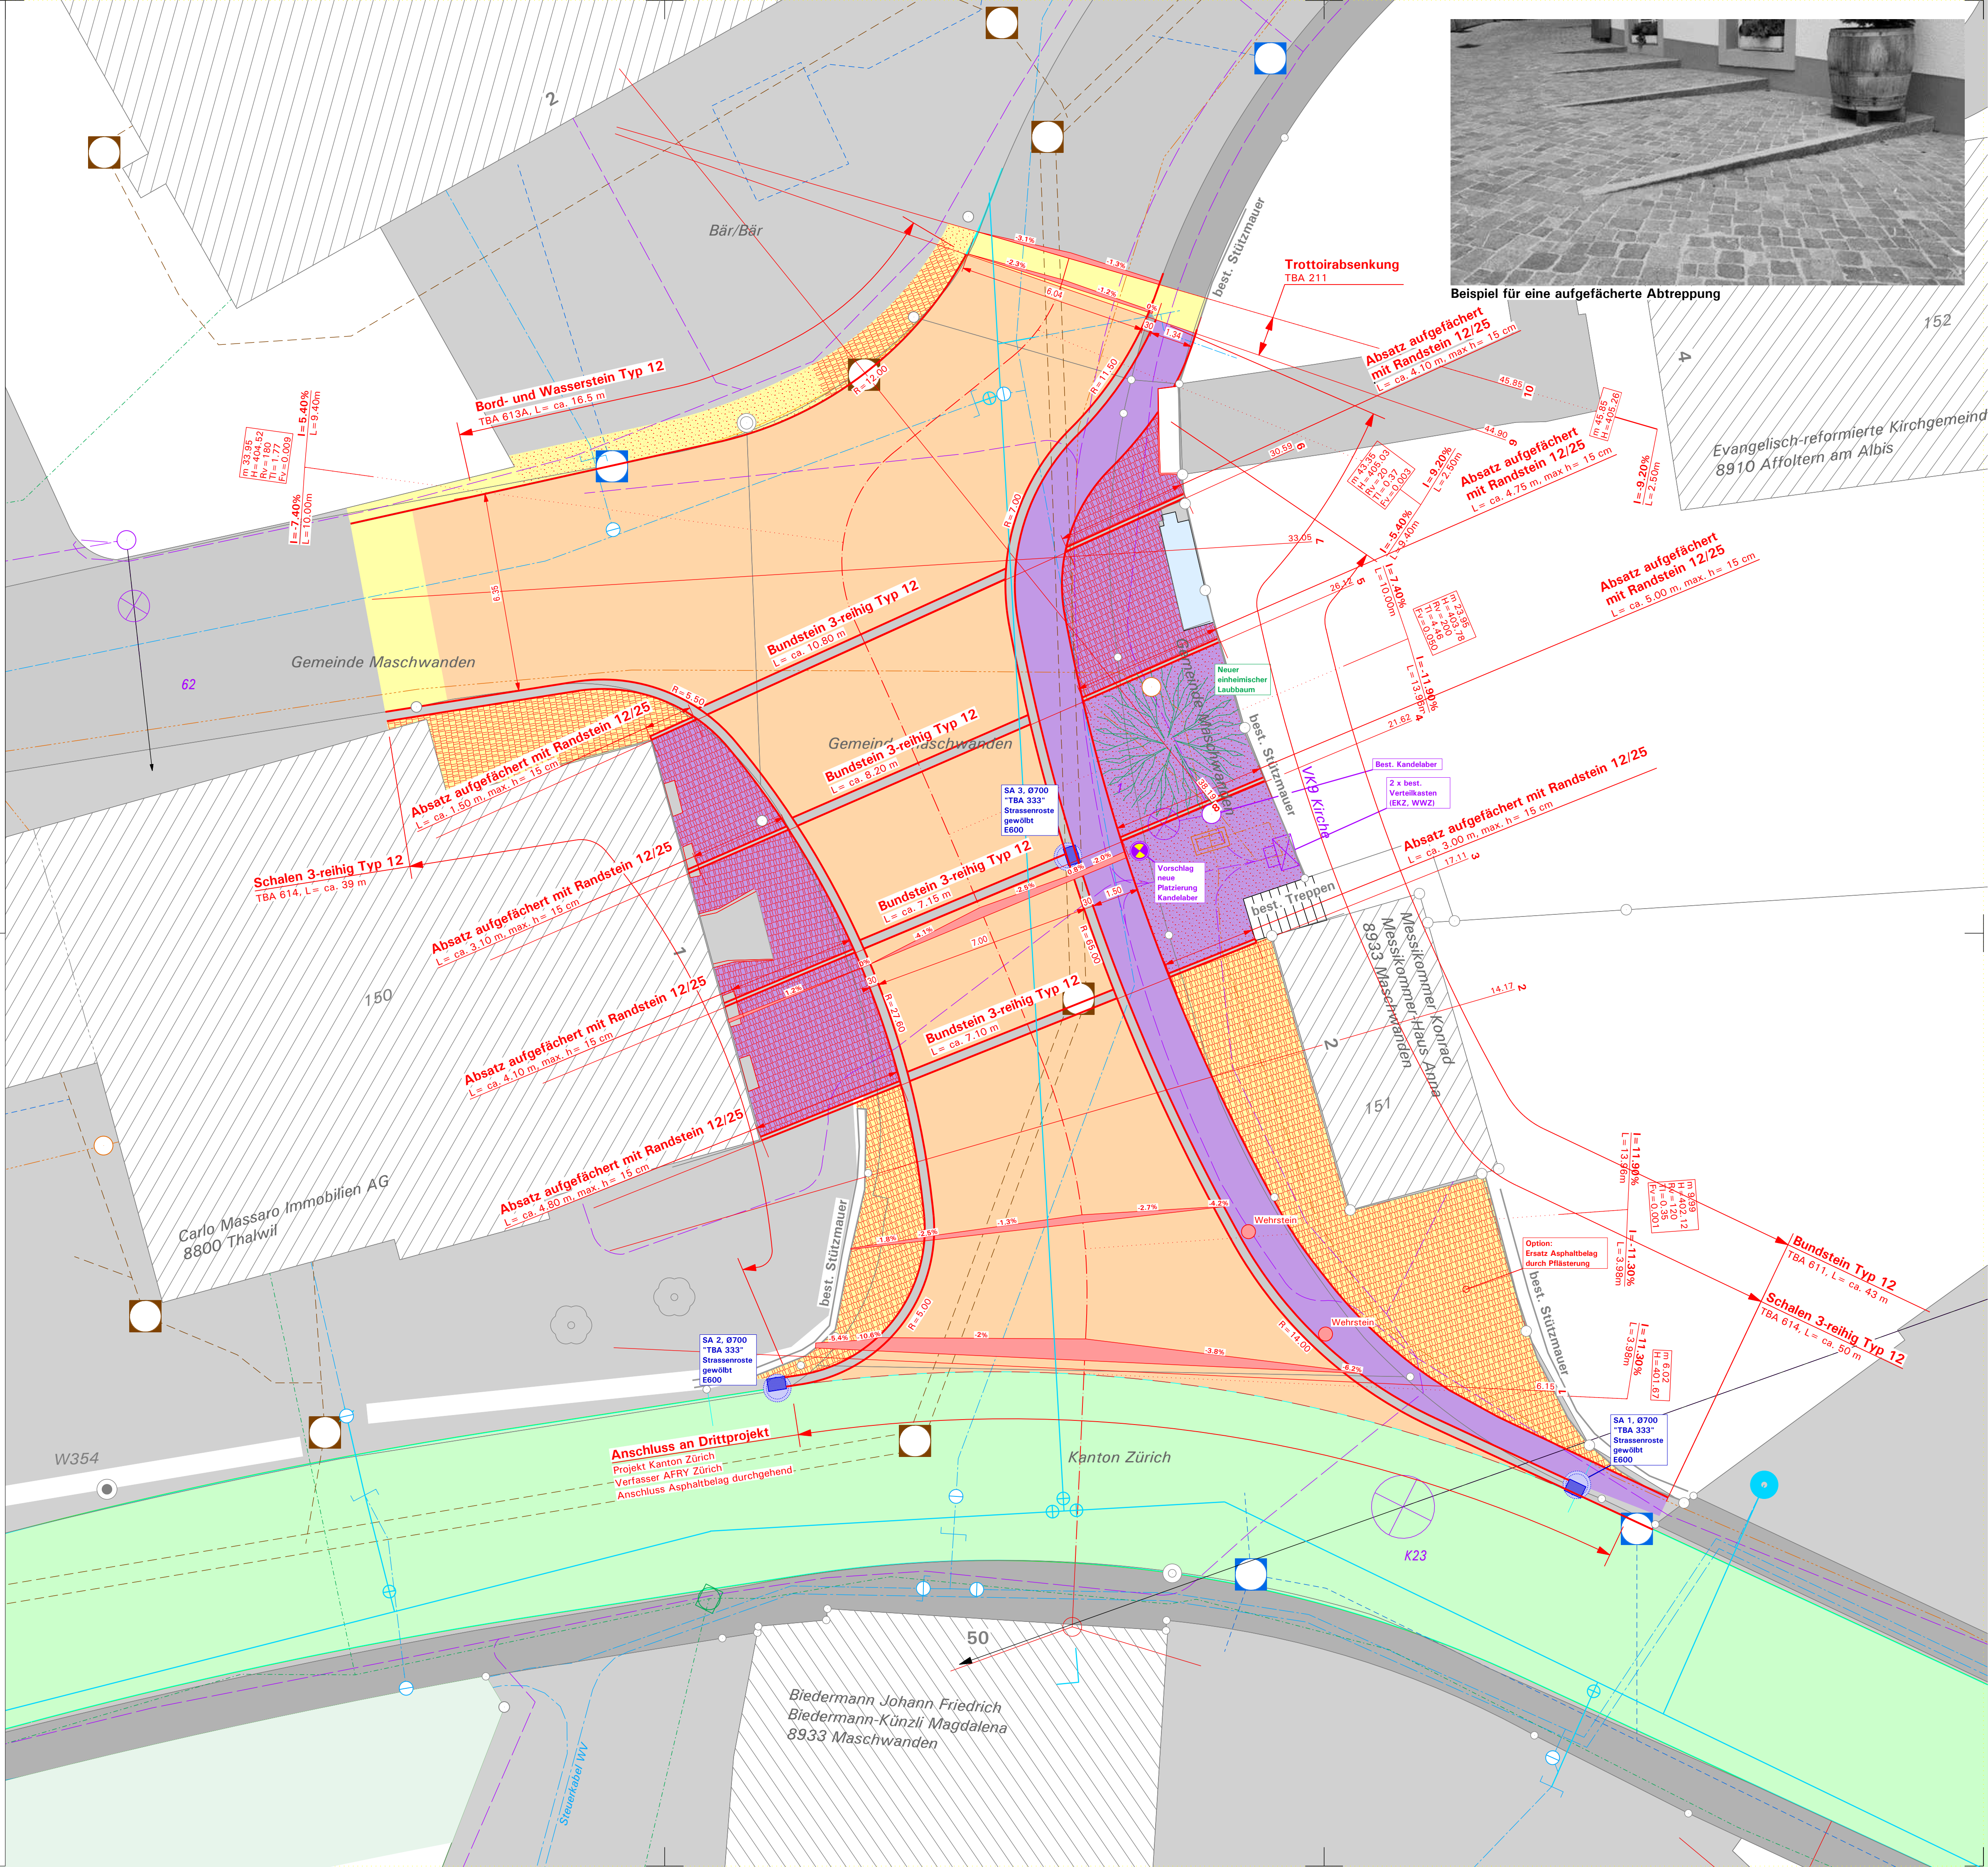

Beispiel für eine aufgefächerte Abtreppung