BG-Nr. 2020-13

HALTER GARTEN
Gestalten aus Leidenschaft

Halter Garten
Strumbergächerstrasse 24
8907 Wettswil

halter-garten.ch
halter@halter-garten.ch

+ 41 44 201 97 00
+ 41 76 349 52 82

Datum
6. Mai 2020


MST
Situation 1 : 100

Format
A3

Plannummer
1-0

Gemeinde

EFH Halter - Terrainveränderung neu.

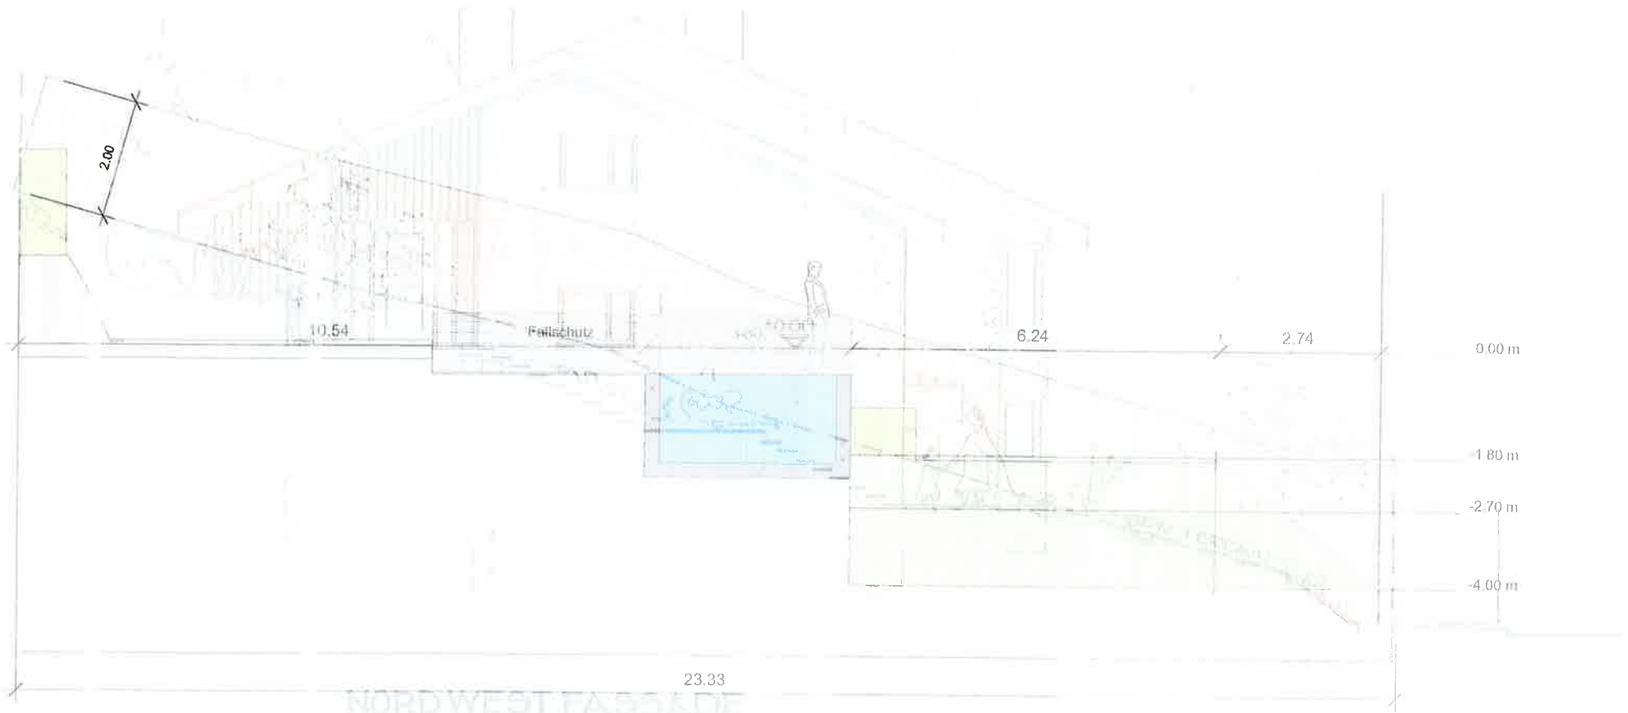

6.V. 2020