

Hochwassersicherer Ausbau des Gfängbachs im Bereich Chamstrasse, öff. Gewässer Nr. 3.0

Teilstück Durchlass Chamstrasse - Wattbach

Gewässerraumfestlegung
nach Art. 41a GSchV und § 15 j HWSchV
im Festsetzungsverfahren von Wasserbauprojekten
nach §18 WWG

Situation Gewässerraum 1:500

Auflageprojekt


PETER OTT

Ingenieurbüro für Hoch- und Tiefbau AG

Dipl. Bauingenieure ETH/HTL/SIA

6312 Steinhausen Hinterbergstr. 49 Tel : 041 / 741 73 87
8932 Mettmenstetten Albisstrasse 2a Tel : 044 / 767 11 22
6300 Zug Gubelstrasse 17 Tel : 041 / 741 73 87

Objekt Nr.	Plan Nr.	108	Gez.	Jo / IH	Gr.	30/63
3182-1	Index	A	Dat.	14.11.2018	Rev.	09.04.2019

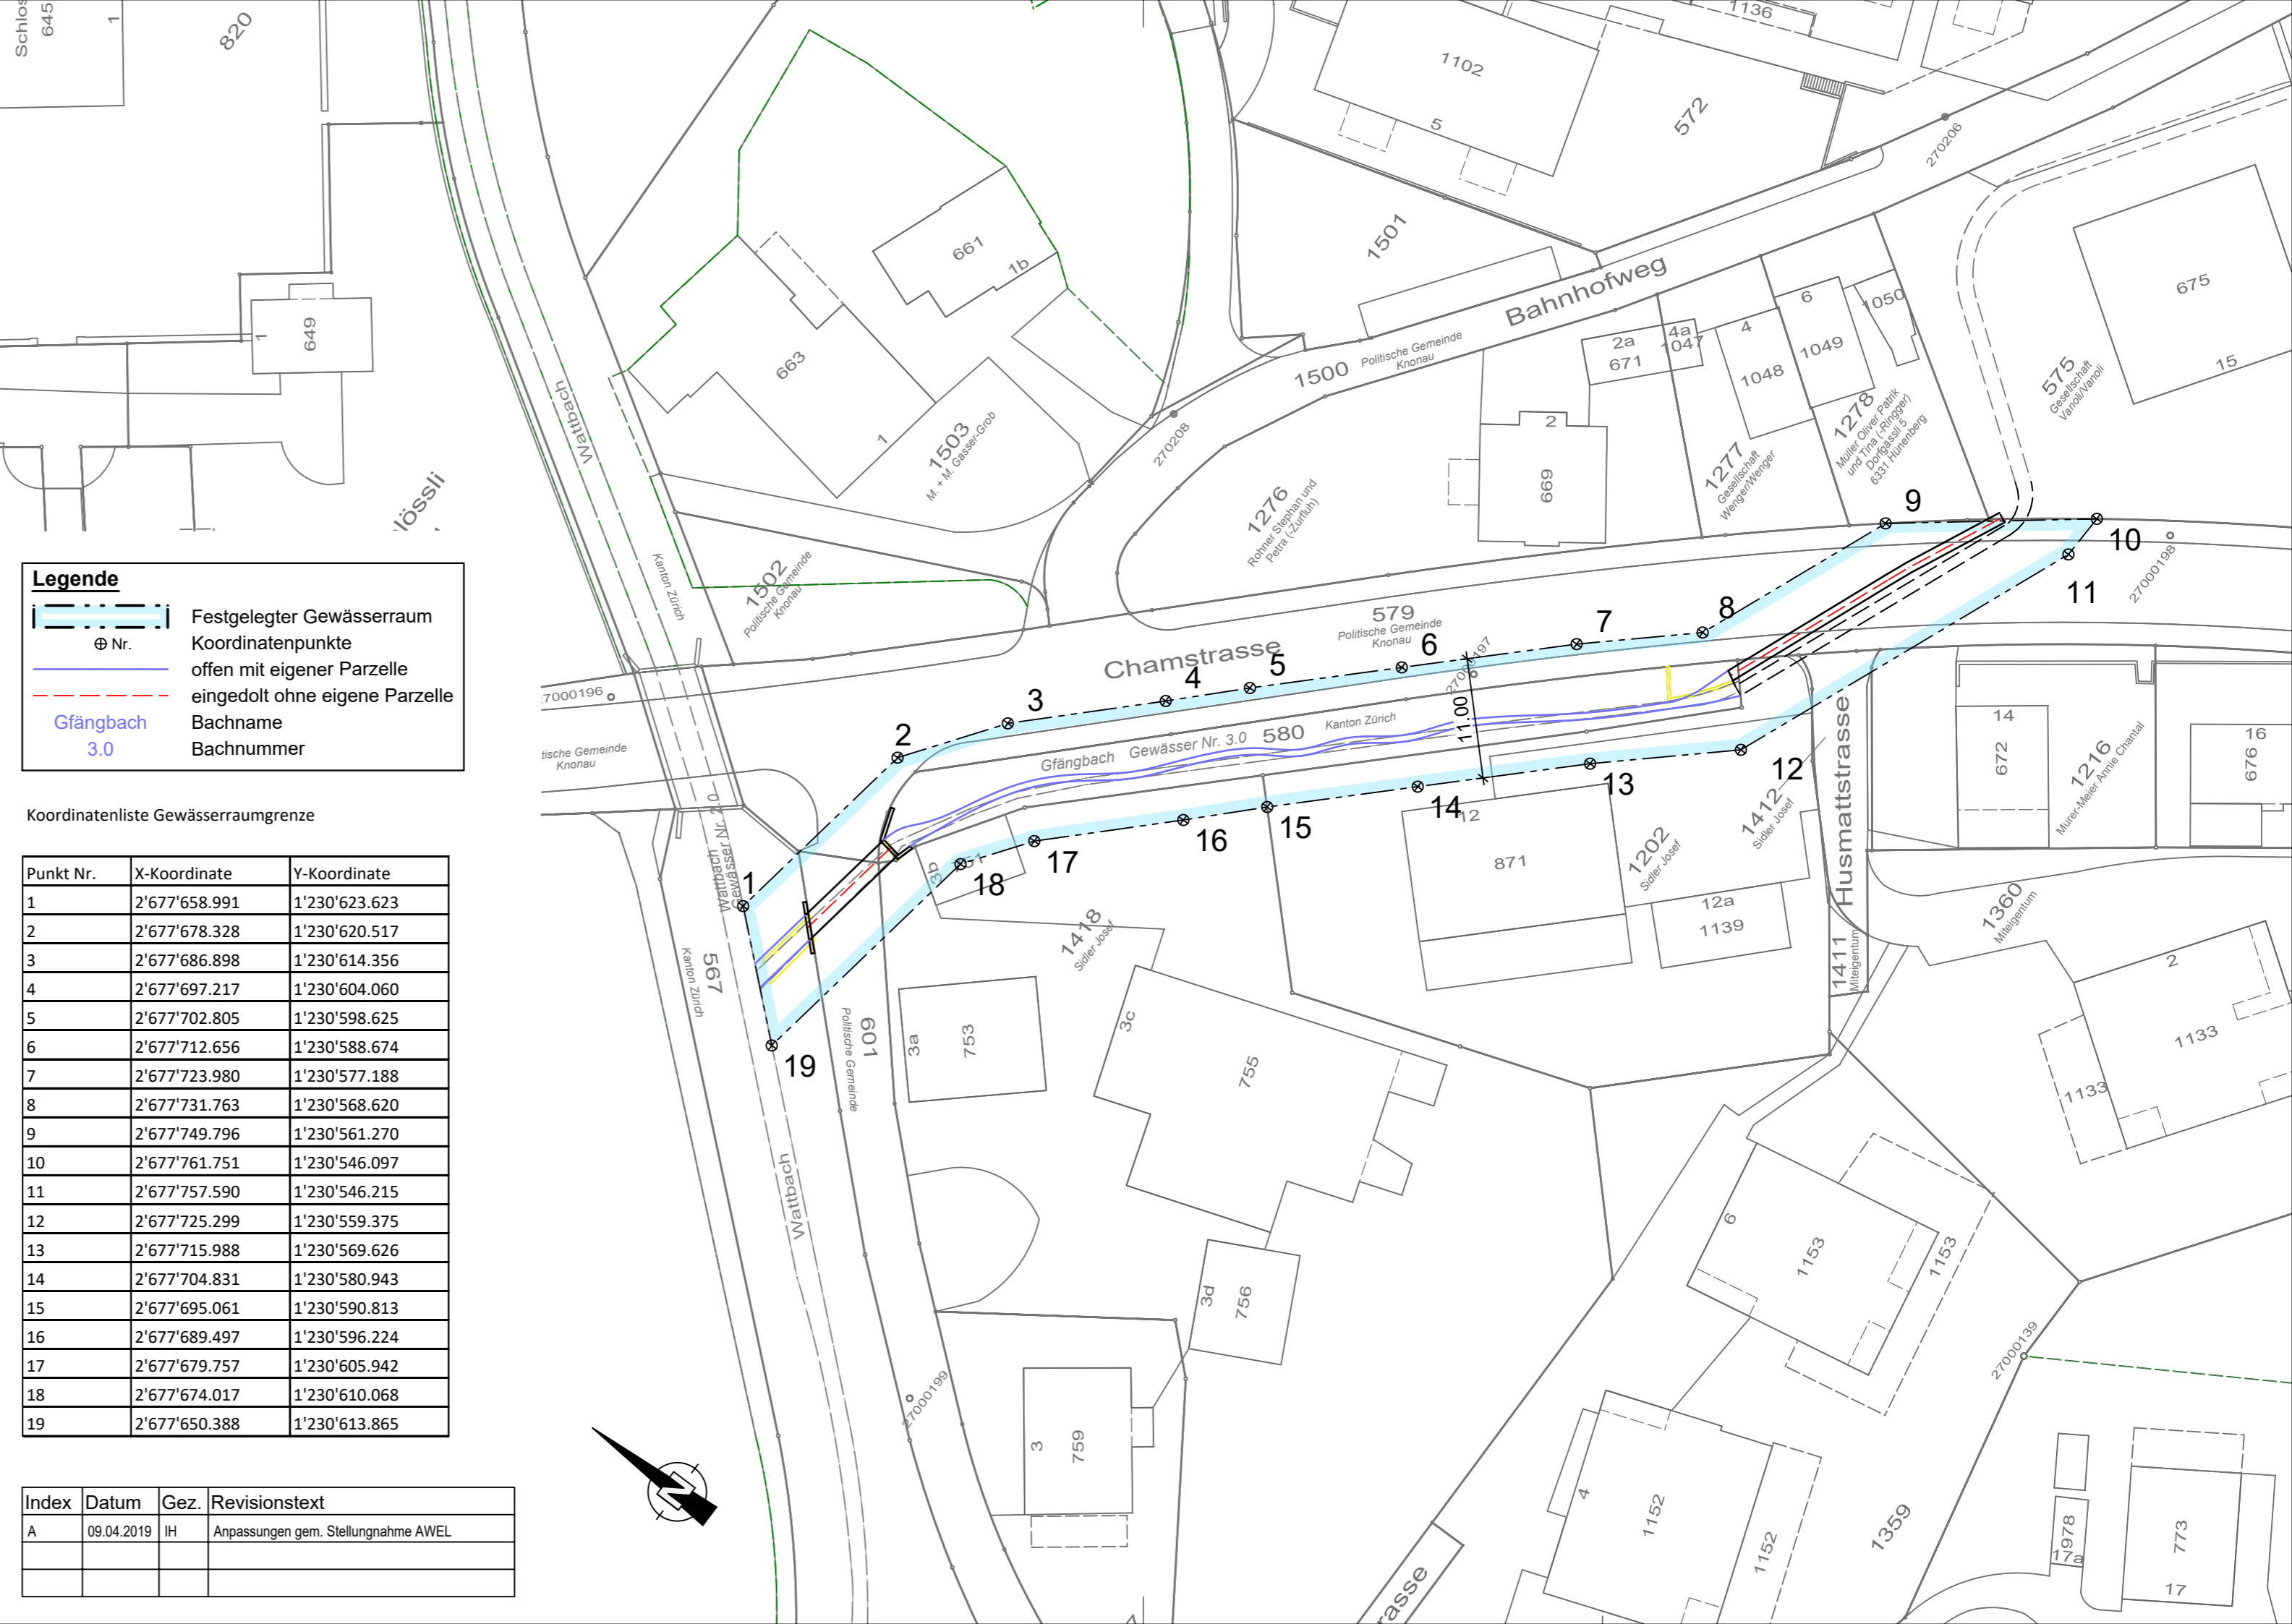

Legende

	Festgelegter Gewässerraum
	Koordinatenpunkte
	offen mit eigener Parzelle
	eingedolt ohne eigene Parzelle
	Bachname
	Bachnummer

Koordinatenliste Gewässerraumgrenze

Punkt Nr.	X-Koordinate	Y-Koordinate
1	2'677'658.991	1'230'623.623
2	2'677'678.328	1'230'620.517
3	2'677'686.898	1'230'614.356
4	2'677'697.217	1'230'604.060
5	2'677'702.805	1'230'598.625
6	2'677'712.656	1'230'588.674
7	2'677'723.980	1'230'577.188
8	2'677'731.763	1'230'568.620
9	2'677'749.796	1'230'561.270
10	2'677'761.751	1'230'546.097
11	2'677'757.590	1'230'546.215
12	2'677'725.299	1'230'559.375
13	2'677'715.988	1'230'569.626
14	2'677'704.831	1'230'580.943
15	2'677'695.061	1'230'590.813
16	2'677'689.497	1'230'596.224
17	2'677'679.757	1'230'605.942
18	2'677'674.017	1'230'610.068
19	2'677'650.388	1'230'613.865

Index	Datum	Gez.	Revisionstext
A	09.04.2019	IH	Anpassungen gem. Stellungnahme AWEL