BG-Nr. 2020-13

HALTER GARTEN
Gestalten aus Leidenschaft

Halter Garten
Strumbergächerstrasse 24
8907 Wettswil

halter-garten.ch
halter@halter-garten.ch

+ 41 44 201 97 00
+ 41 76 349 52 82

Datum
6. Mai 2020


MST
Situation 1 : 100

Format
A3

Plannummer
1-0


Gemeinde

Schnitt neues Terrain.

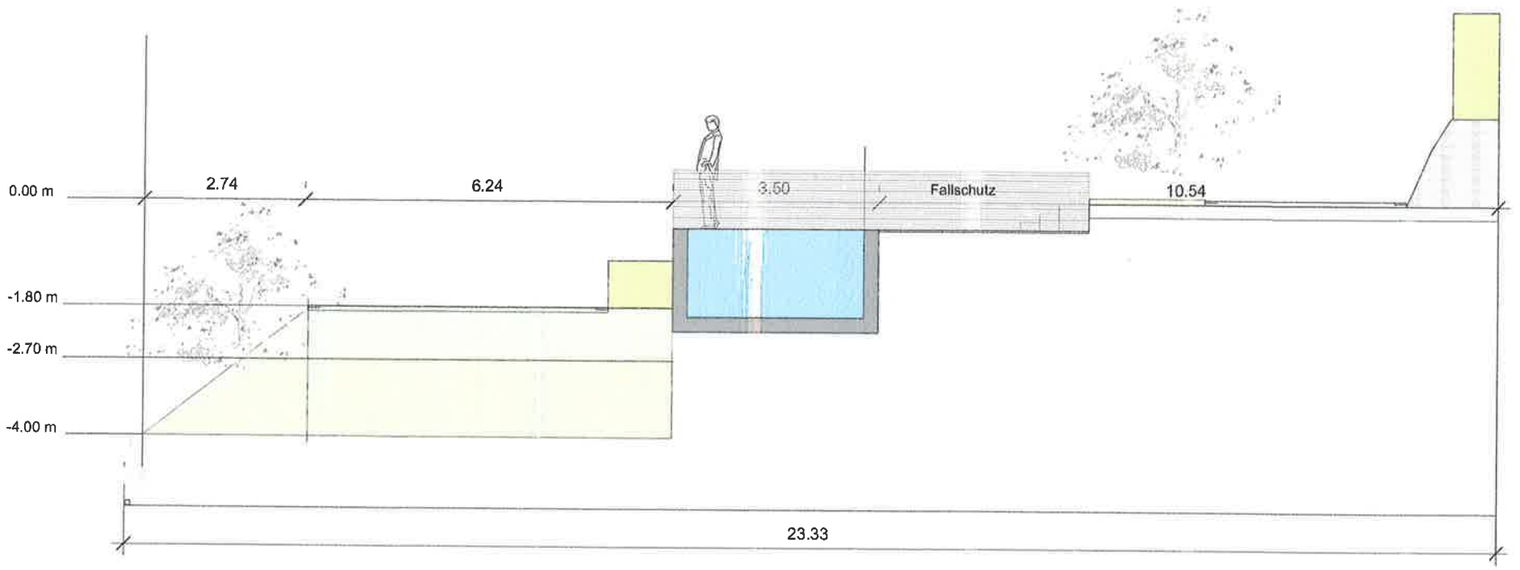

Neue Betonmauer, H 1.50 m an Grenze.

Heckenhöhe bei Podest 4 zu Podest 3 max. 1 m
gem. Absprache Fam. Lutz, Strumbergächerstrasse 22

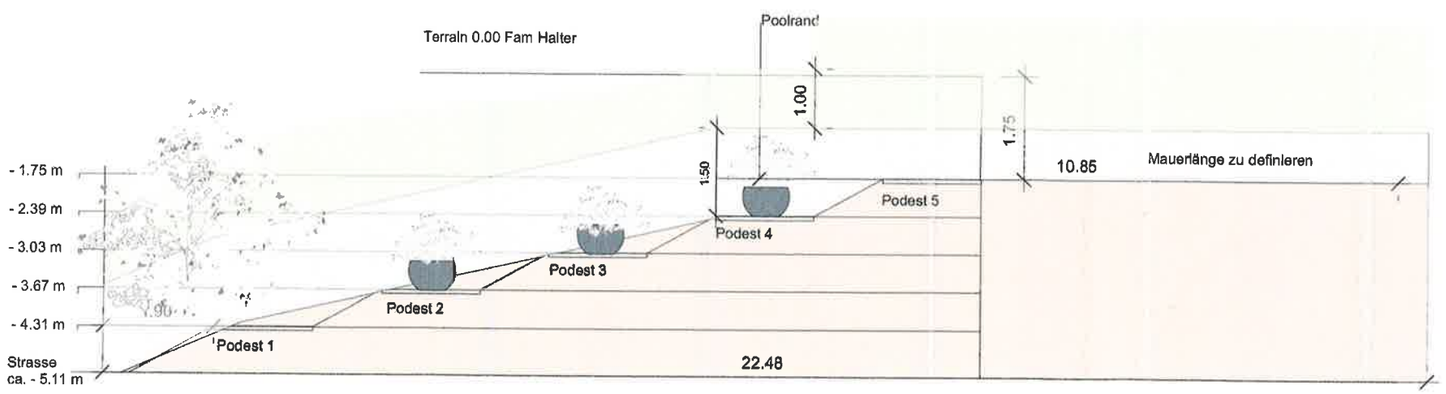

6. 5. 2020